

DIGITALE ATLAS

van de gerangschikte en onbevaarbare waterlopen
en grachten van algemeen belang

Provincie Antwerpen
Departement Leefmilieu - Dienst Integraal Waterbeleid
Koningin Elisabethlei 22
2018 Antwerpen

T 03 240 64 61

diw@provincieantwerpen.be
www.provincieantwerpen.be

Gestelbeek

A.7.05
8925


Dwarsprofiel_65

OPGEMETEN IN: 1999

65

lengteschaal 1/100
hoogteschaal 1/100

Vergelijkingsvlak
2m.

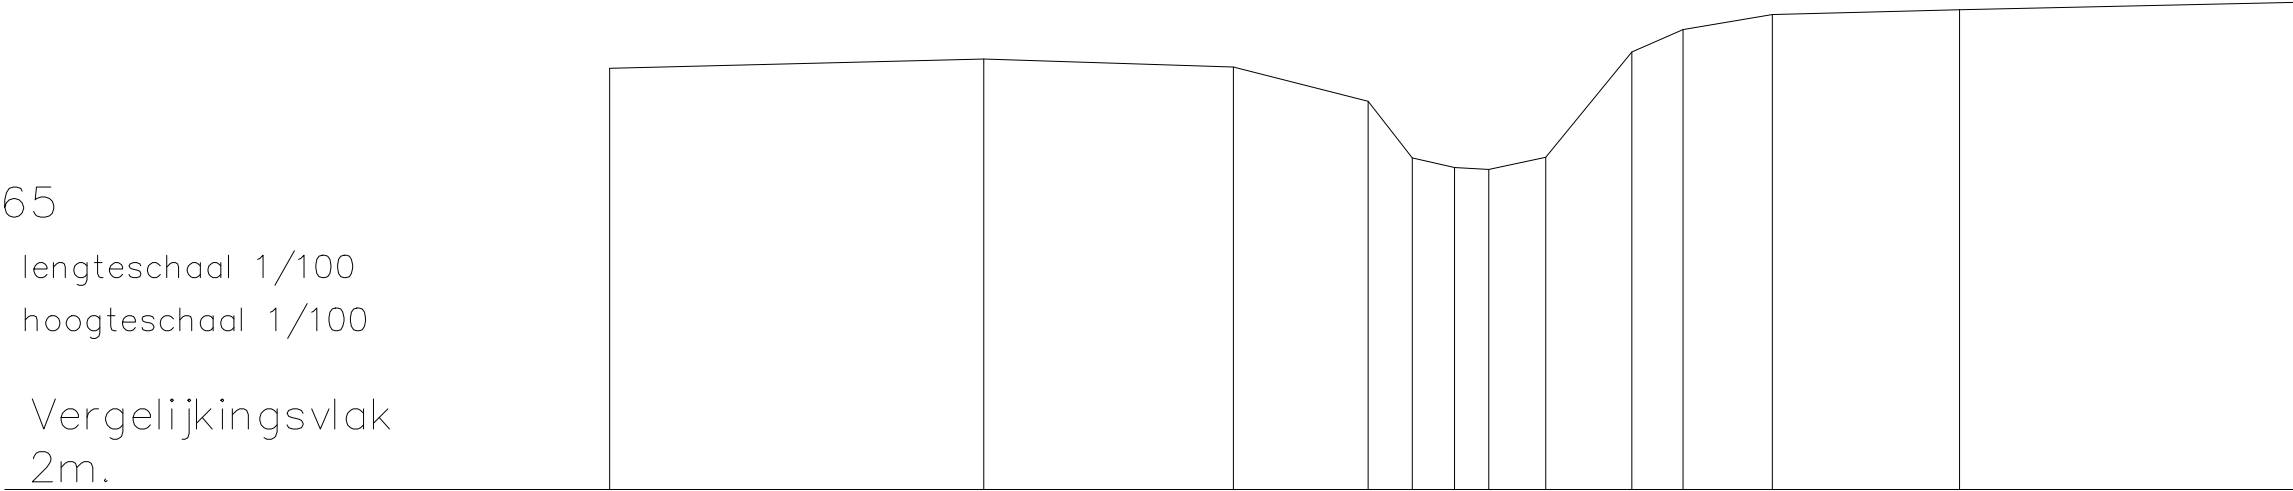

Terreinhoogte	7.57	7.69	7.59	7.14	6.39	6.26	6.23	6.39	7.78	8.08	8.28	8.35	8.44
Tussenafstand	4.95	3.3	1.78	0.58	0.53	0.46	0.75	1.14	0.68	1.18	2.48	4.43	