

DIGITALE ATLAS

van de gerangschikte en onbevaarbare waterlopen
en grachten van algemeen belang

Provincie Antwerpen
Departement Leefmilieu - Dienst Integraal Waterbeleid
Koningin Elisabethlei 22
2018 Antwerpen

T 03 240 64 61

diw@provincieantwerpen.be
www.provincieantwerpen.be

Gestelbeek

A.7.05
8925


Dwarsprofiel_66

OPGEMETEN IN: 1999

66

lengteschaal 1/100
hoogteschaal 1/100

Vergelijkingsvlak
2m.

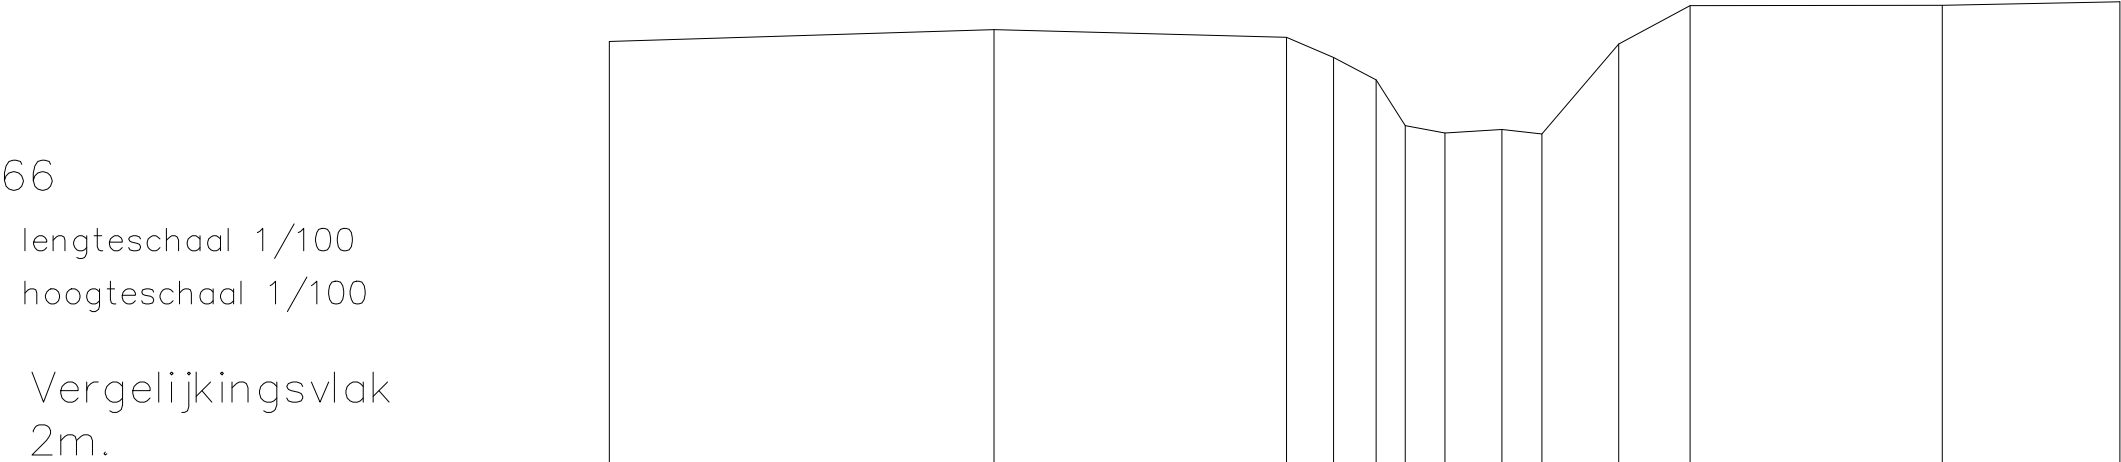

Terreinhoogte	7.57	7.73	7.62	7.36	7.06	6.46	6.36	6.4	6.35	7.54	8.04	8.05	8.09
Tussenafstand		5.09	3.87	0.62	0.57	0.38	0.53	0.76	0.53	1.02	0.94	3.34	2.35