



Provincie
Antwerpen

DIGITALE ATLAS

van de gerangschikte en onbevaarbare waterlopen
en grachten van algemeen belang

Provincie Antwerpen
Departement Leefmilieu - Dienst Integraal Waterbeleid
Koningin Elisabethlei 22
2018 Antwerpen

T 03 240 64 61

diw@provincieantwerpen.be
www.provincieantwerpen.be

Gestelbeek

A.7.05
8925


Dwarsprofiel_67

OPGEMETEN IN: 1999

67

lengteschaal 1/100
hoogteschaal 1/100

Vergelijkingsvlak
2m.

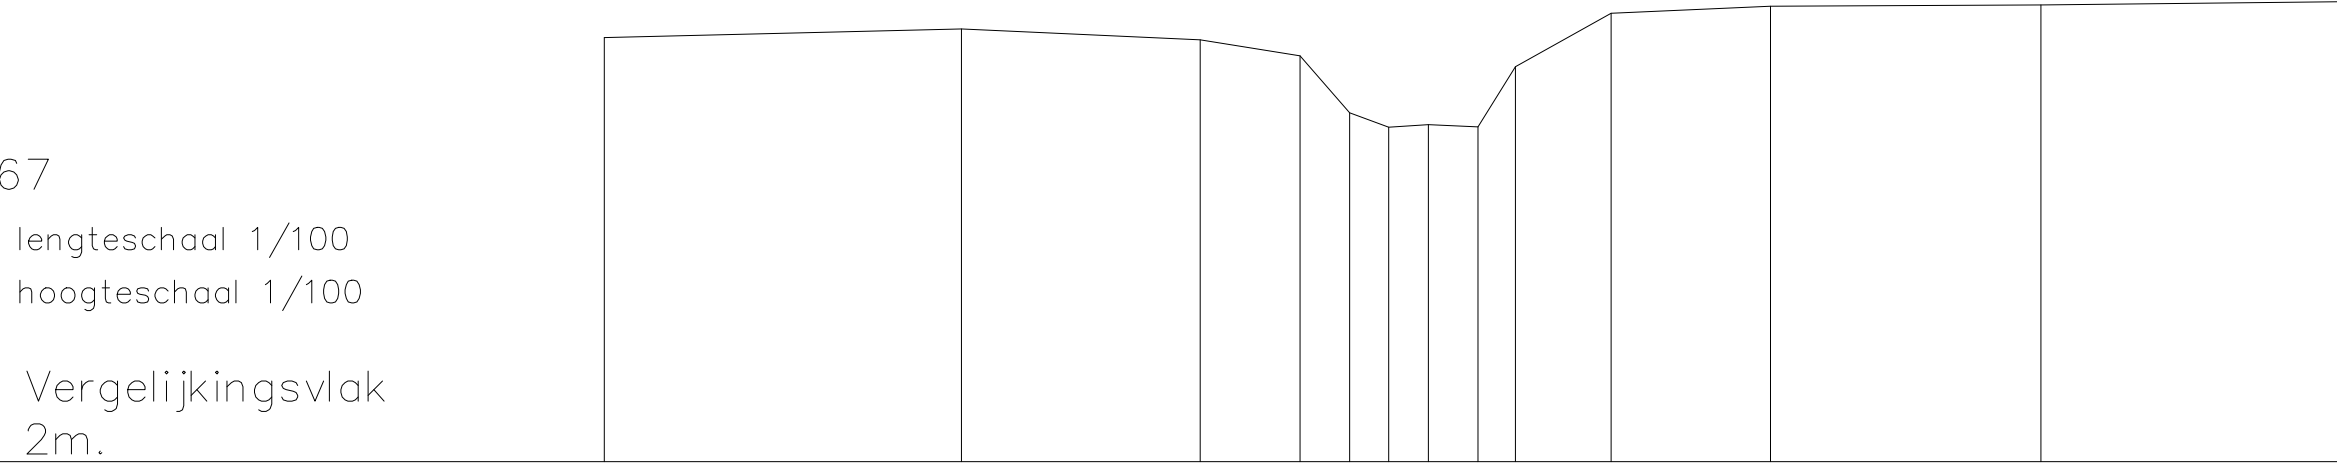

Terreinhoogte	7.61	7.72	7.58	7.37	6.62	6.42	6.46	6.43	7.23	7.93	8.02	8.04	8.08
Tussenafstand		4.72	3.16	1.32	0.66	0.52	0.58	0.66	0.5	1.26	2.11	3.58	3.94