



Provincie  
Antwerpen

DIGITALE ATLAS

van de gerangschikte en onbevaarbare waterlopen  
en grachten van algemeen belang

Provincie Antwerpen  
Departement Leefmilieu - Dienst Integraal Waterbeleid  
Koningin Elisabethlei 22  
2018 Antwerpen

T 03 240 64 61

diw@provincieantwerpen.be  
www.provincieantwerpen.be

Gestelbeek

A.7.05  
8925


Dwarsprofiel\_70

OPGEMETEN IN: 1999

70

lengteschaal 1/100  
hoogteschaal 1/100

Vergelijkingsvlak  
2m.

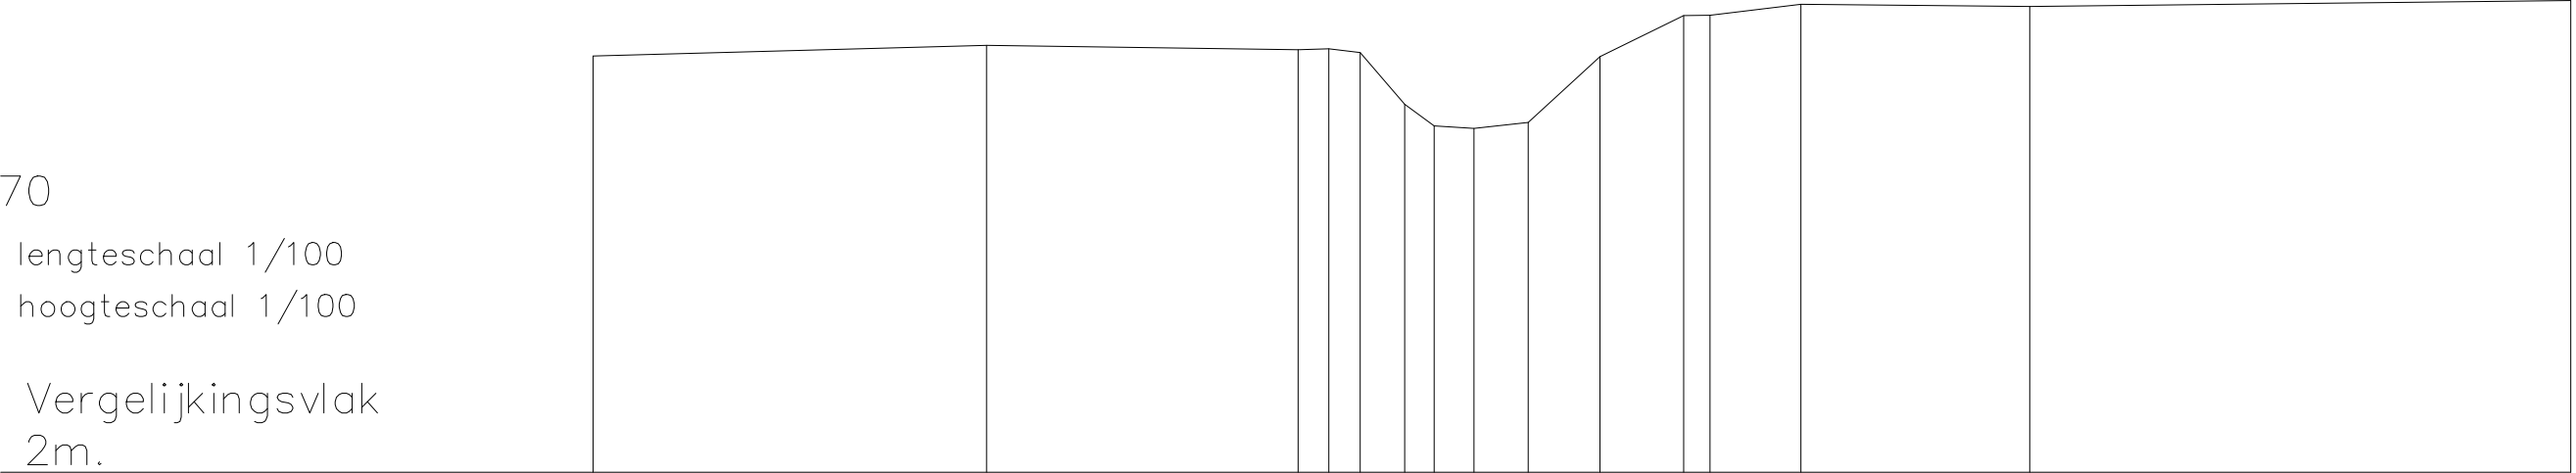

|               |      |      |      |      |      |      |      |      |      |      |      |      |      |      |      |
|---------------|------|------|------|------|------|------|------|------|------|------|------|------|------|------|------|
| Terreinhoogte | 7.62 | 7.76 | 7.7  | 7.72 | 7.67 | 6.97 | 6.68 | 6.64 | 6.72 | 7.61 | 8.17 | 8.17 | 8.32 | 8.29 | 8.37 |
| Tussenafstand |      | 5.31 | 4.21 | 0.42 | 2.60 | 0.50 | 0.73 | 0.97 | 1.13 | 0.35 | 1.23 | 3.09 | 7.31 |      |      |