

# DIGITALE ATLAS

van de gerangschikte en onbevaarbare waterlopen  
en grachten van algemeen belang

Provincie Antwerpen  
Departement Leefmilieu - Dienst Integraal Waterbeleid  
Koningin Elisabethlei 22  
2018 Antwerpen

T 03 240 64 61

[diw@provincieantwerpen.be](mailto:diw@provincieantwerpen.be)  
[www.provincieantwerpen.be](http://www.provincieantwerpen.be)

Gestelbeek

A.7.05  
8925


Dwarsprofiel\_72

OPGEMETEN IN: 1999

72

lengteschaal 1/100  
hoogteschaal 1/100

Vergelijkingsvlak  
2m.

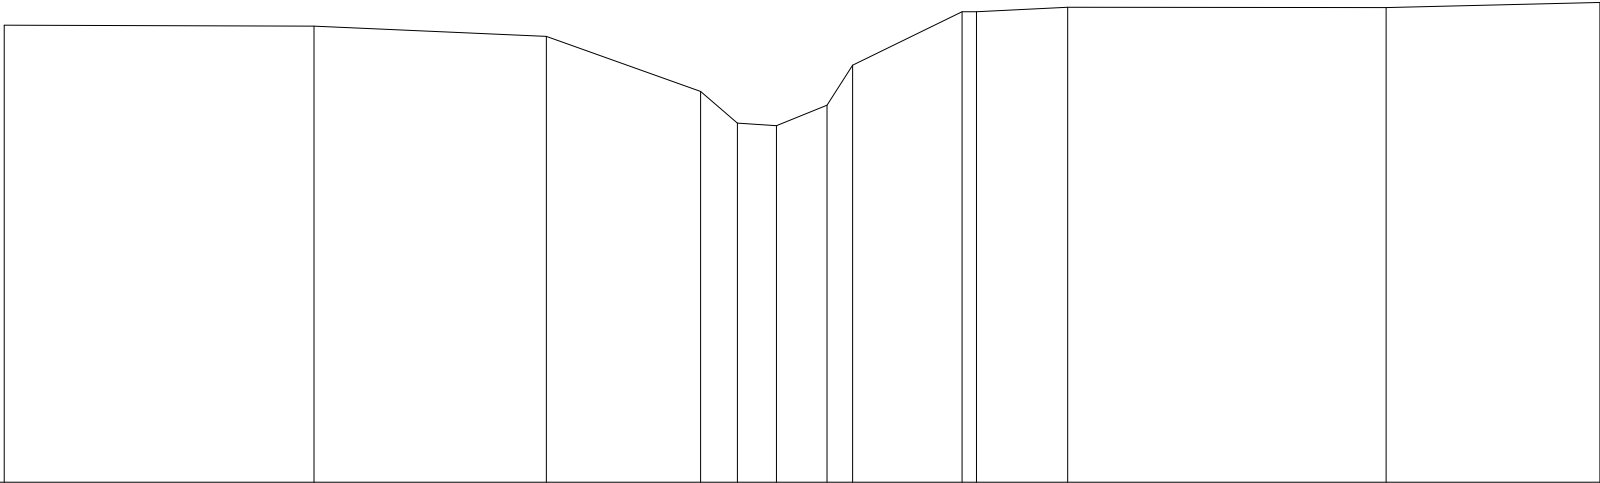

|               |      |      |      |      |      |      |      |      |      |      |      |      |      |
|---------------|------|------|------|------|------|------|------|------|------|------|------|------|------|
| Terreinhoogte | 8.04 | 8.03 | 7.89 | 7.17 | 6.75 | 6.71 | 6.98 | 7.51 | 8.22 | 8.22 | 8.28 | 8.28 | 8.34 |
| Tussenafstand |      | 4.09 | 3.08 | 2.04 | 0.49 | 0.50 | 0.67 | 0.34 | 1.45 | 0.19 | 1.21 | 4.21 | 2.83 |