

DIGITALE ATLAS

van de gerangschikte en onbevaarbare waterlopen
en grachten van algemeen belang

Provincie Antwerpen
Departement Leefmilieu - Dienst Integraal Waterbeleid
Koningin Elisabethlei 22
2018 Antwerpen

T 03 240 64 61

diw@provincieantwerpen.be
www.provincieantwerpen.be

Gestelbeek

A.7.05
8925


Dwarsprofiel_74

OPGEMETEN IN: 1999

74

lengteschaal 1/100
hoogteschaal 1/100

Vergelijkingsvlak
3m.

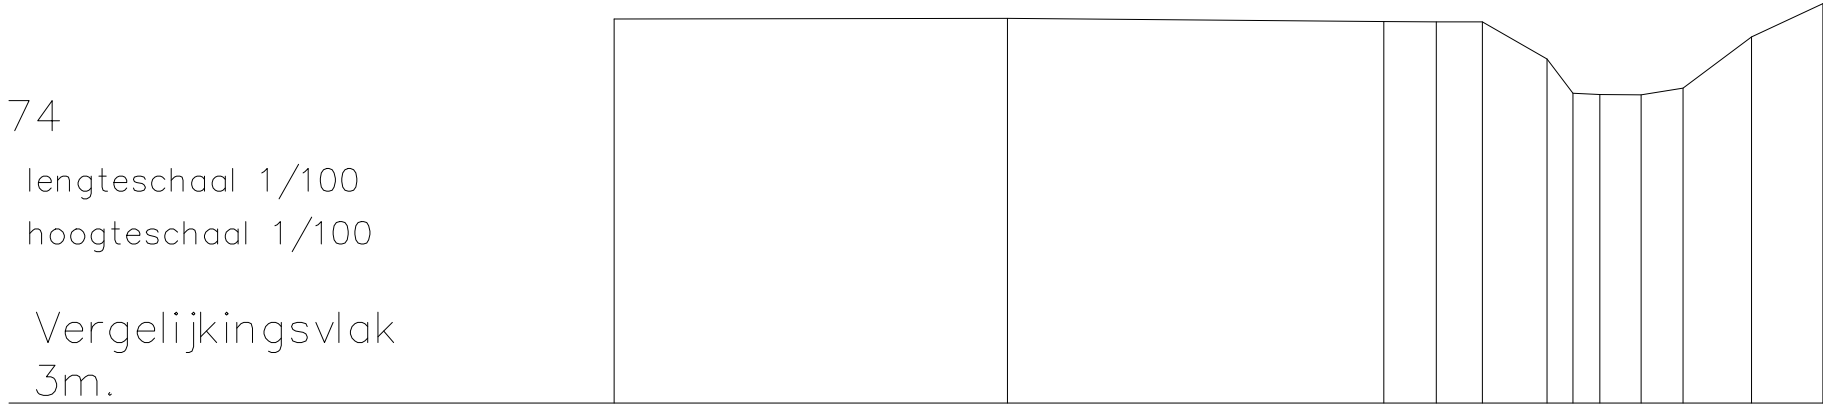

Terreinhoogte	8.08	8.08	8.04	8.04	8.04	7.55	7.09	7.08	7.08	7.16	7.84	8.28
Tussenafstand		5.2	4.98	0.69	0.61	0.86	0.46	0.54	0.55	0.91	0.94	