



Provincie
Antwerpen

DIGITALE ATLAS

van de gerangschikte en onbevaarbare waterlopen
en grachten van algemeen belang

Provincie Antwerpen
Departement Leefmilieu - Dienst Integraal Waterbeleid
Koningin Elisabethlei 22
2018 Antwerpen

T 03 240 64 61

diw@provincieantwerpen.be
www.provincieantwerpen.be

Gestelbeek

A.7.05
8925


Dwarsprofiel_75

OPGEMETEN IN: 1999

75

lengteschaal 1/100
hoogteschaal 1/100

Vergelijkingsvlak
3.00m.

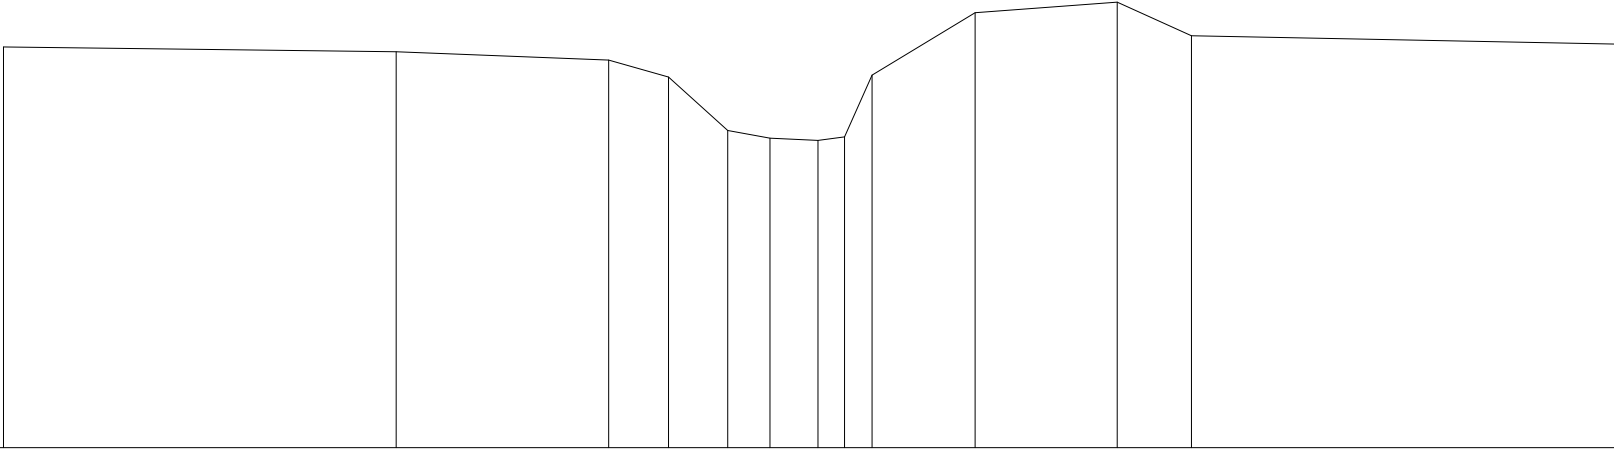

Terreinhoogte	8.30	8.23	8.12	7.90	7.19	7.09	7.06	7.11	7.93	8.75	8.89	8.45	8.34
Tussenafstand	5.19	2.81	.79	.78	.56	.63	.33	.37	1.36	1.88	.98	5.61	