



Provincie
Antwerpen

DIGITALE ATLAS

van de gerangschikte en onbevaarbare waterlopen
en grachten van algemeen belang

Provincie Antwerpen
Departement Leefmilieu - Dienst Integraal Waterbeleid
Koningin Elisabethlei 22
2018 Antwerpen

T 03 240 64 61

diw@provincieantwerpen.be
www.provincieantwerpen.be

Gestelbeek

A.7.05
8925


Dwarsprofiel_78

OPGEMETEN IN: 1999

78

lengteschaal 1/100
hoogteschaal 1/100

Vergelijkingsvlak
3.00m.

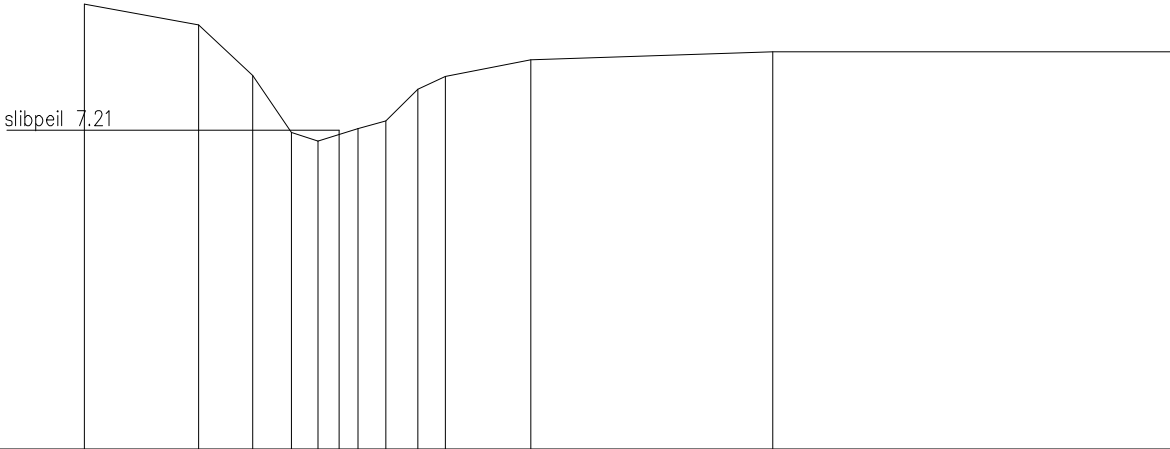

Terreinhoogte	8.88	8.61	7.94	7.19	7.07	7.55	7.52	7.34	7.76	7.93	8.15	8.25	8.25
Tussenafstand	1.51	.72	.51	3.52	2.57	2.36	1.13	3.20	5.27				