

DIGITALE ATLAS

van de gerangschikte en onbevaarbare waterlopen
en grachten van algemeen belang

Provincie Antwerpen
Departement Leefmilieu - Dienst Integraal Waterbeleid
Koningin Elisabethlei 22
2018 Antwerpen

T 03 240 64 61

diw@provincieantwerpen.be
www.provincieantwerpen.be

Gestelbeek

A.7.05
8925


Dwarsprofiel_79

OPGEMETEN IN: 1999

79

lengteschaal 1/100
hoogteschaal 1/100

Vergelijkingsvlak
3.00m.

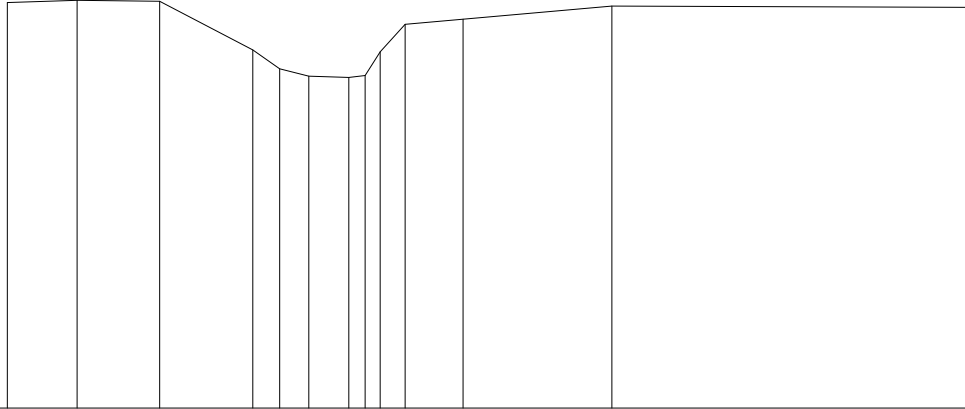

Terreinhoogte	8.36	8.39	8.38	7.74	7.49	7.39	7.37	7.46	8.08	8.14	8.32	8.30
Tussenafstand	.92	1.09	1.23	.36	.85	.32	.37	.37	.37	1.97	4.73	