



Provincie
Antwerpen

DIGITALE ATLAS

van de gerangschikte en onbevaarbare waterlopen
en grachten van algemeen belang

Provincie Antwerpen
Departement Leefmilieu - Dienst Integraal Waterbeleid
Koningin Elisabethlei 22
2018 Antwerpen

T 03 240 64 61

diw@provincieantwerpen.be
www.provincieantwerpen.be

Gestelbeek

A.7.05
8925


Dwarsprofiel_81

OPGEMETEN IN: 1999

81

lengteschaal 1/100
hoogteschaal 1/100

Vergelijkingsvlak
3.00m.

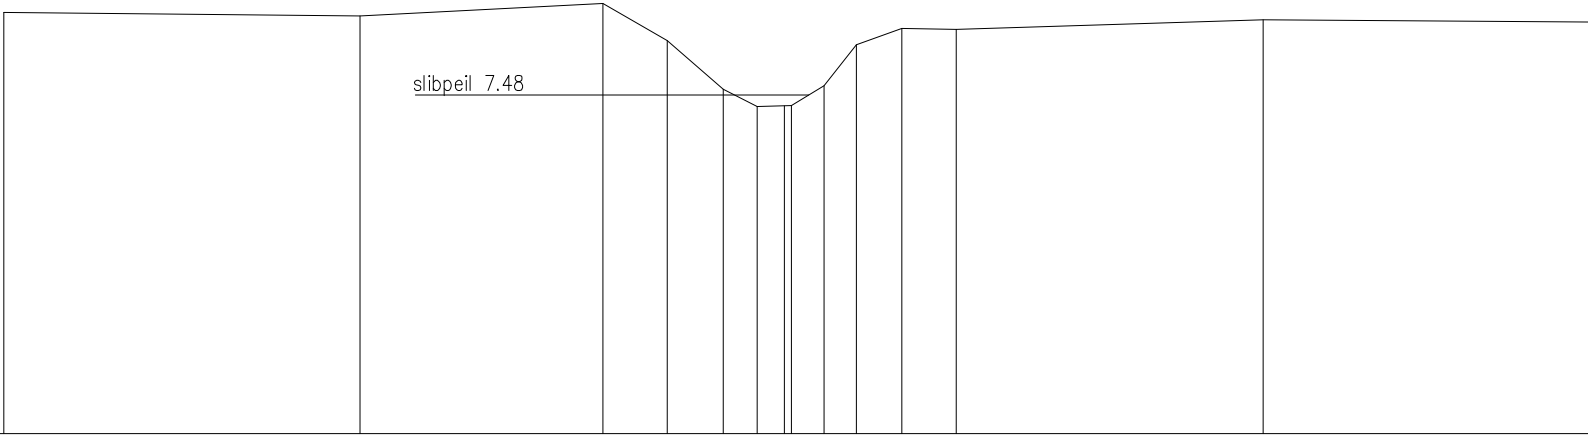

Terreinhoogte	8.57	8.55	8.69	8.20	7.56	7.33	7.34	7.60	8.14	8.36	8.35	8.47	8.44
Tussenafstand		4.71	3.22	.85	.74	.45	.36	.34	.60	.72		4.06	4.32