



DIGITALE ATLAS

van de gerangschikte en onbevaarbare waterlopen
en grachten van algemeen belang

Provincie Antwerpen
Departement Leefmilieu - Dienst Integraal Waterbeleid
Koningin Elisabethlei 22
2018 Antwerpen

T 03 240 64 61

diw@provincieantwerpen.be
www.provincieantwerpen.be

Gestelbeek

A.7.05
8925


Dwarsprofiel_83

OPGEMETEN IN: 1999

83

lengteschaal 1/100
hoogteschaal 1/100

Vergelijkingsvlak
3.00m.

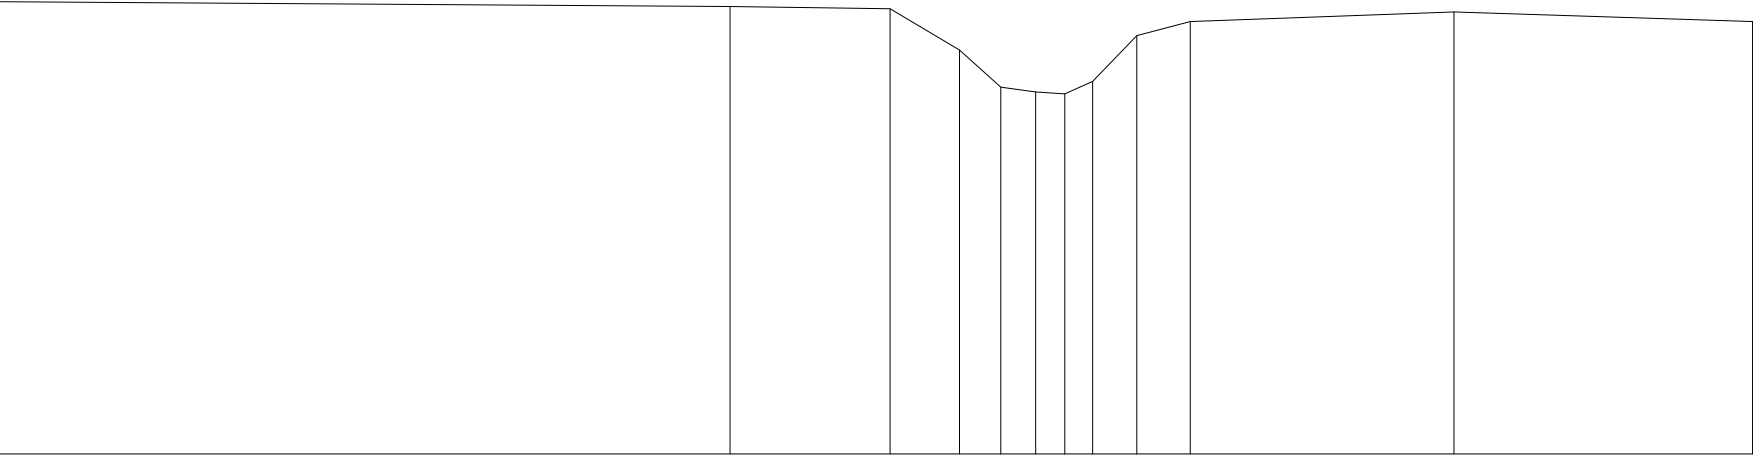

Terreinhoogte	8.98	8.92	8.89	8.34	7.85	7.79	7.76	7.93	8.53	8.72	8.85	8.72
Tussenafstand		9.66	2.12	.92	.55	.46	.33	.75	.71		3.49	3.95