



DIGITALE ATLAS

van de gerangschikte en onbevaarbare waterlopen
en grachten van algemeen belang

Provincie Antwerpen
Departement Leefmilieu - Dienst Integraal Waterbeleid
Koningin Elisabethlei 22
2018 Antwerpen

T 03 240 64 61

diw@provincieantwerpen.be
www.provincieantwerpen.be

Gestelbeek

A.7.05
8925


Dwarsprofiel_85

OPGEMETEN IN: 1999

85

lengteschaal 1/100
hoogteschaal 1/100

Vergelijkingsvlak
3.00m.

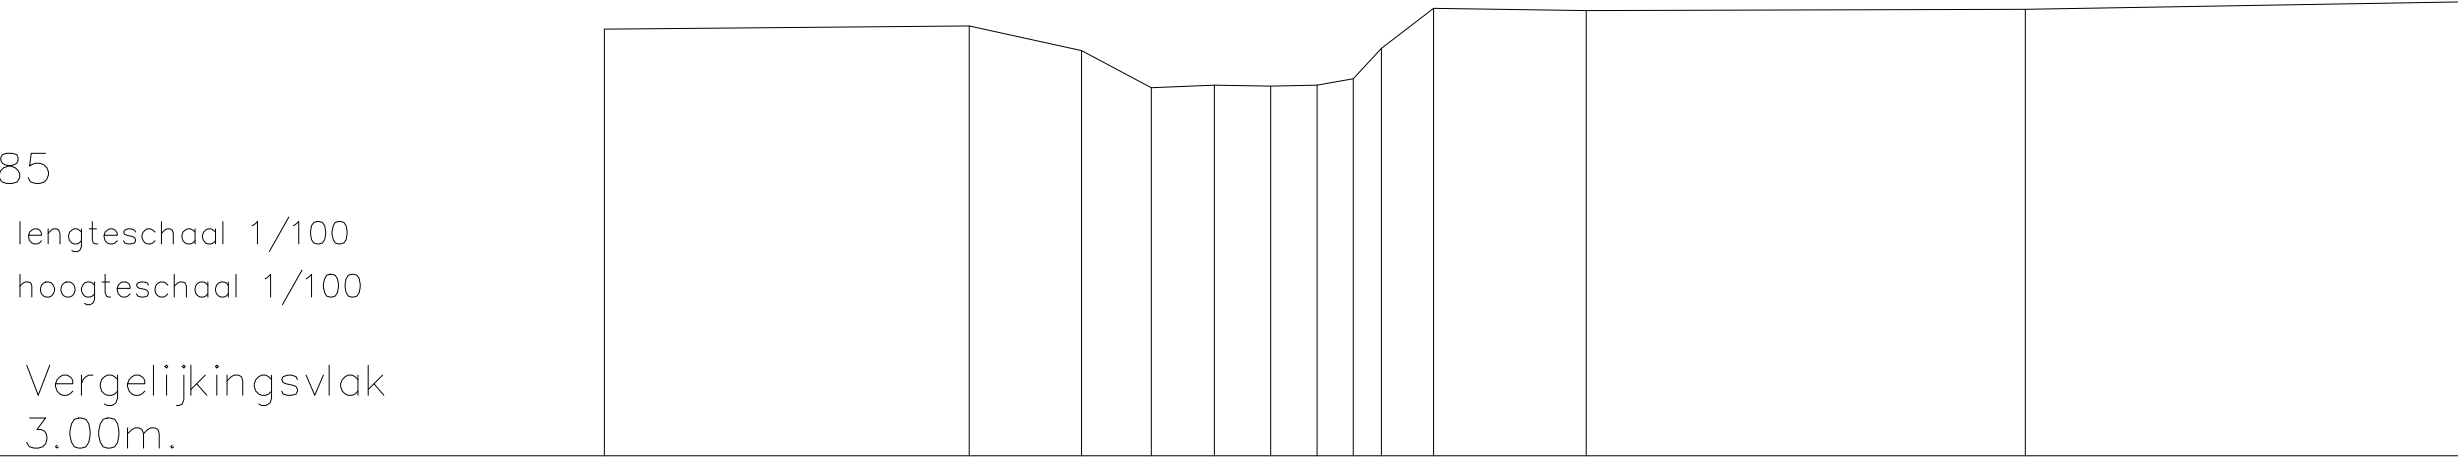

Terreinhoogte	8.64	8.68	8.36	7.87	7.90	7.89	7.90	7.98	8.39	8.91	8.89	8.90	9.00
Tussenafstand		4.83	1.49	.92	.83	.74	.61	.48	.37	.69	2.02	5.81	5.73