



DIGITALE ATLAS

van de gerangschikte en onbevaarbare waterlopen
en grachten van algemeen belang

Provincie Antwerpen
Departement Leefmilieu - Dienst Integraal Waterbeleid
Koningin Elisabethlei 22
2018 Antwerpen

T 03 240 64 61

diw@provincieantwerpen.be
www.provincieantwerpen.be

Gestelbeek

A.7.05
8925


Dwarsprofiel_87

OPGEMETEN IN: 1999

87

lengteschaal 1/100
hoogteschaal 1/100

Vergelijkingsvlak
4.00m.

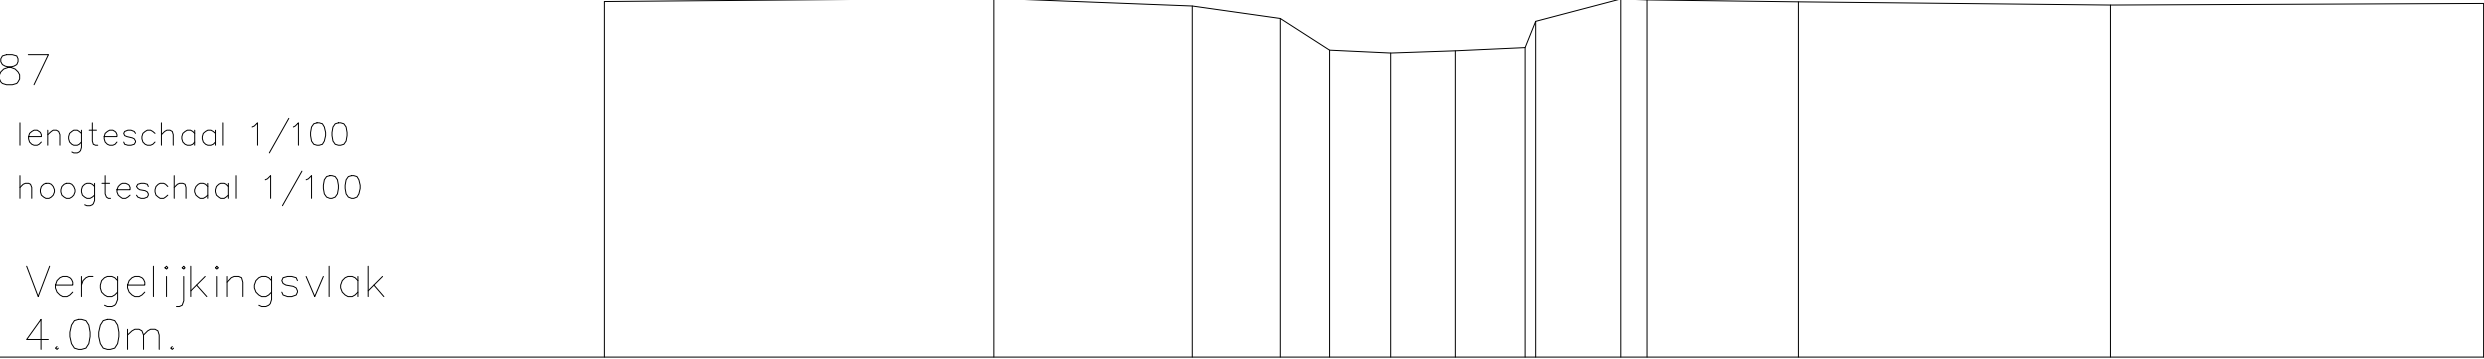

Terreinhoogte	8.70	8.74	8.64	8.48	8.06	8.02	8.05	8.09	8.72	8.70	8.65	8.68
Tussenafstand	5.15	2.62	1.17	.65	.81	.85	.92	1.13	.35	2.00	4.13	4.93