



Provincie
Antwerpen

DIGITALE ATLAS

van de gerangschikte en onbevaarbare waterlopen
en grachten van algemeen belang

Provincie Antwerpen
Departement Leefmilieu - Dienst Integraal Waterbeleid
Koningin Elisabethlei 22
2018 Antwerpen

T 03 240 64 61

diw@provincieantwerpen.be
www.provincieantwerpen.be

Gestelbeek

A.7.05
8925


Dwarsprofiel_88

OPGEMETEN IN: 1999

88

lengteschaal 1/100
hoogteschaal 1/100

Vergelijkingsvlak
4.00m.

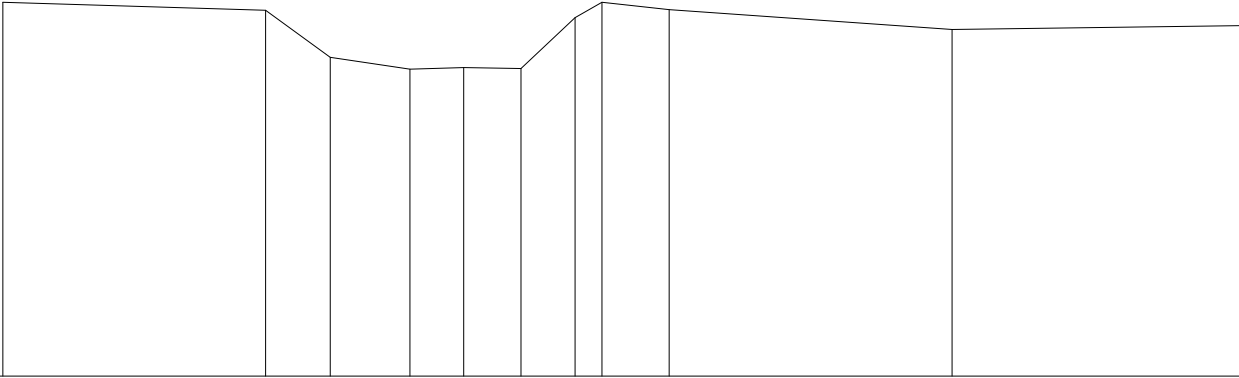

Terreinhoogte	8.94	8.84	8.22	8.06	8.08	8.07	8.74	8.94	8.85	8.59	8.64
Tussenafstand		3.47	.86	1.05	.71	.76	.72	.35	.89	3.74	3.82