

DIGITALE ATLAS

van de gerangschikte en onbevaarbare waterlopen
en grachten van algemeen belang

Provincie Antwerpen
Departement Leefmilieu - Dienst Integraal Waterbeleid
Koningin Elisabethlei 22
2018 Antwerpen

T 03 240 64 61

diw@provincieantwerpen.be
www.provincieantwerpen.be

Gestelbeek

A.7.05
8925


Dwarsprofiel_9

OPGEMETEN IN: 1999

9

lengteschaal 1/100
hoogteschaal 1/100

Vergelijkingsvlak
−2m.

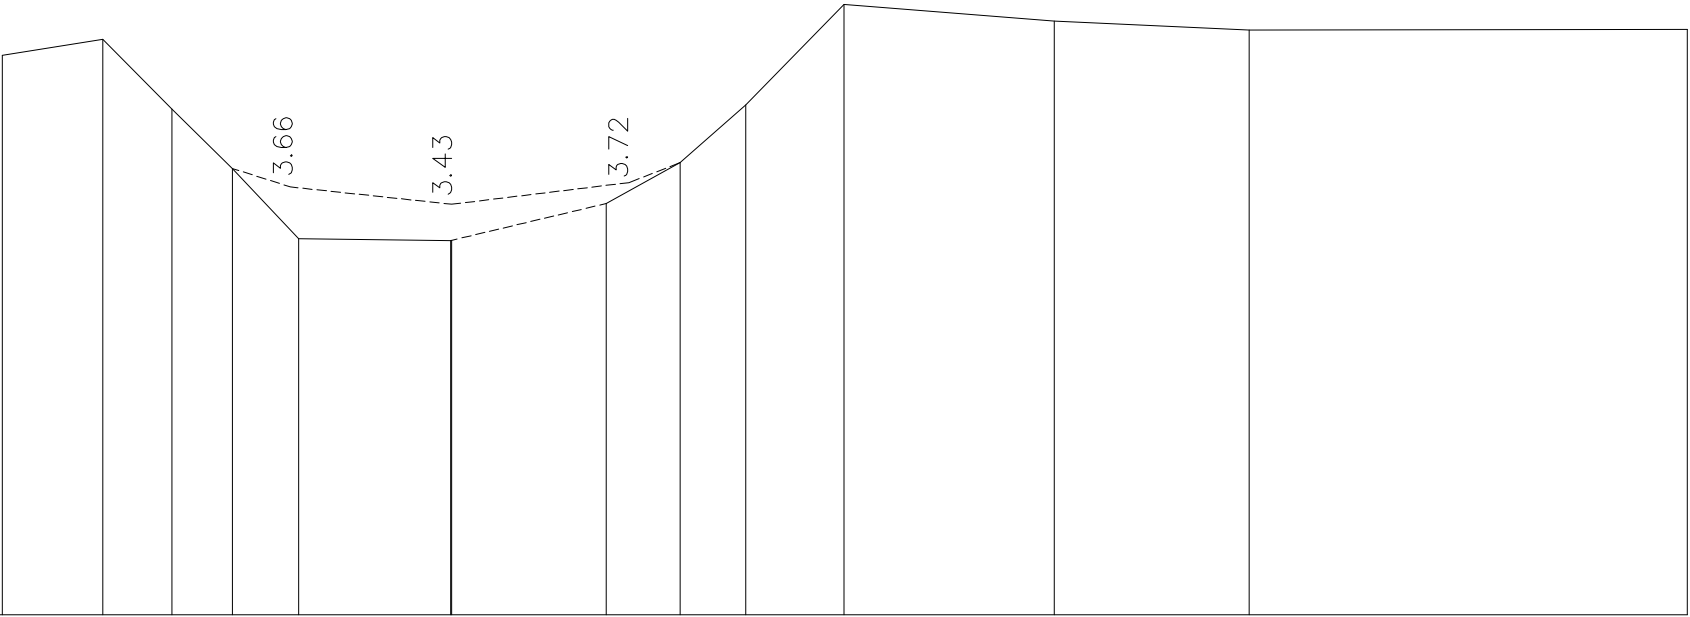

Terreinhoogte	5.4	5.61	4.69	3.9	2.98	3.43	3.44	3.98	4.74	6.07	5.85	5.74	5.74
Tussenafstand	1.33	0.91	0.8	0.87	2.01	0.02	2.04	0.98	0.87	1.3	2.78	2.58	5.8