



Provincie
Antwerpen

DIGITALE ATLAS

van de gerangschikte en onbevaarbare waterlopen
en grachten van algemeen belang

Provincie Antwerpen
Departement Leefmilieu - Dienst Integraal Waterbeleid
Koningin Elisabethlei 22
2018 Antwerpen

T 03 240 64 61

diw@provincieantwerpen.be
www.provincieantwerpen.be

Gestelbeek

A.7.05
8925


Dwarsprofiel_90

OPGEMETEN IN: 1999

90

lengteschaal 1/100
hoogteschaal 1/100

Vergelijkingsvlak
4.00m.

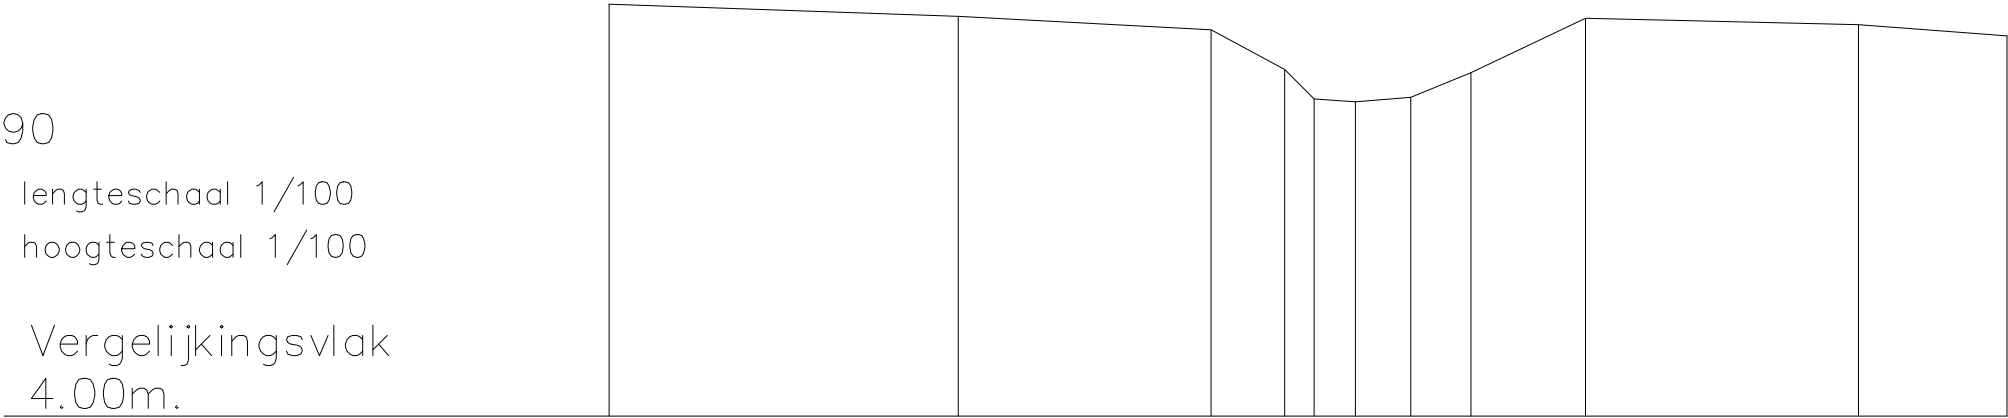

Terreinhoogte	9.45	9.28	9.11	8.58	8.20	8.16	8.22	8.54	9.26	9.18	9.03
Tussenafstand		4.62	3.34	.97	.39	55.73	.80	1.52		3.61	1.96