



DIGITALE ATLAS

van de gerangschikte en onbevaarbare waterlopen
en grachten van algemeen belang

Provincie Antwerpen
Departement Leefmilieu - Dienst Integraal Waterbeleid
Koningin Elisabethlei 22
2018 Antwerpen

T 03 240 64 61

diw@provincieantwerpen.be
www.provincieantwerpen.be

Gestelbeek

A.7.05
8925


Dwarsprofiel_95

OPGEMETEN IN: 1999

95

lengteschaal 1/100
hoogteschaal 1/100

Vergelijkingsvlak
4.00m.

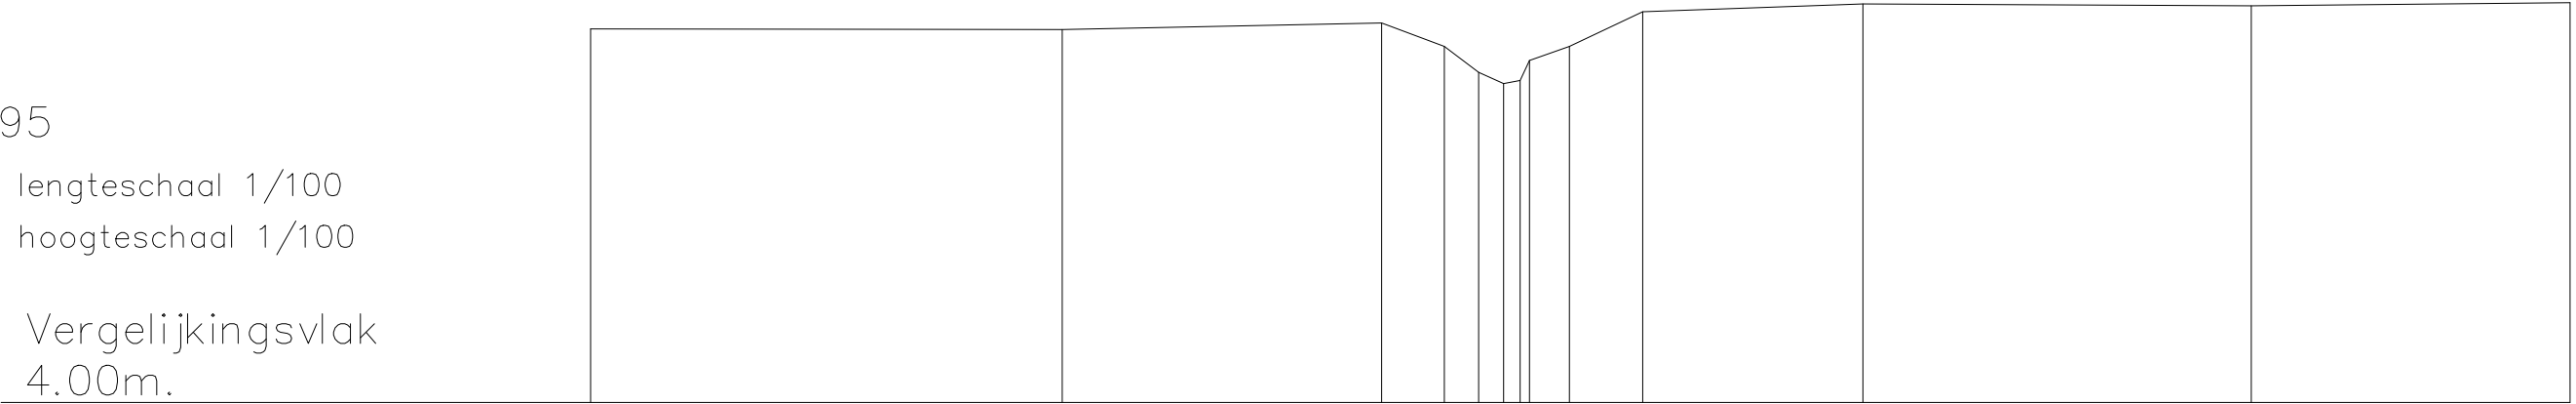

Terreinhoogte	9.06	9.05	9.14	8.83	8.47	8.72	8.85	9.29	9.40	9.37	9.41
Tussenafstand		6.40	4.33	.85	.46	.22	.54	1.00	2.99	5.27	4.33