



Provincie
Antwerpen

DIGITALE ATLAS

van de gerangschikte en onbevaarbare waterlopen
en grachten van algemeen belang

Provincie Antwerpen
Departement Leefmilieu - Dienst Integraal Waterbeleid
Koningin Elisabethlei 22
2018 Antwerpen

T 03 240 64 61

diw@provincieantwerpen.be
www.provincieantwerpen.be

Gestelbeek

A.7.05
8925


Dwarsprofiel_99

OPGEMETEN IN: 1999

99

lengteschaal 1/100
hoogteschaal 1/100

Vergelijkingsvlak
4m.

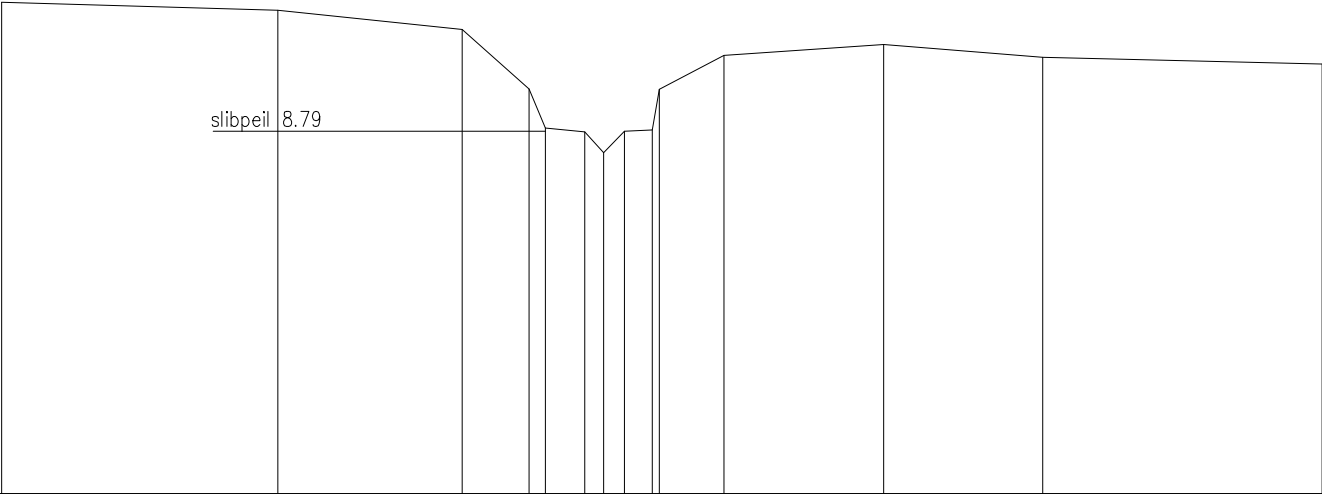

Terreinhoogte	10.5	10.39	10.14	8.55	8.55	8.79	8.79	8.31	9.79	9.94	9.77	9.68
Tussenafstand		3.65	2.44	0.88	0.25	0.25	0.25	0.85	2.11	2.1	3.7	