



DIGITALE ATLAS

van de gerangschikte en onbevaarbare waterlopen
en grachten van algemeen belang

Provincie Antwerpen
Departement Leefmilieu - Dienst Integraal Waterbeleid
Koningin Elisabethlei 22
2018 Antwerpen

T 03 240 64 61

diw@provincieantwerpen.be
www.provincieantwerpen.be

Reimeurtersloop

A.6.16.2
8934


Dwarsprofiel_12

OPGEMETEN IN: 1999

12

lengteschaal 1/100
hoogteschaal 1/100

Vergelijkingsvlak
1m.

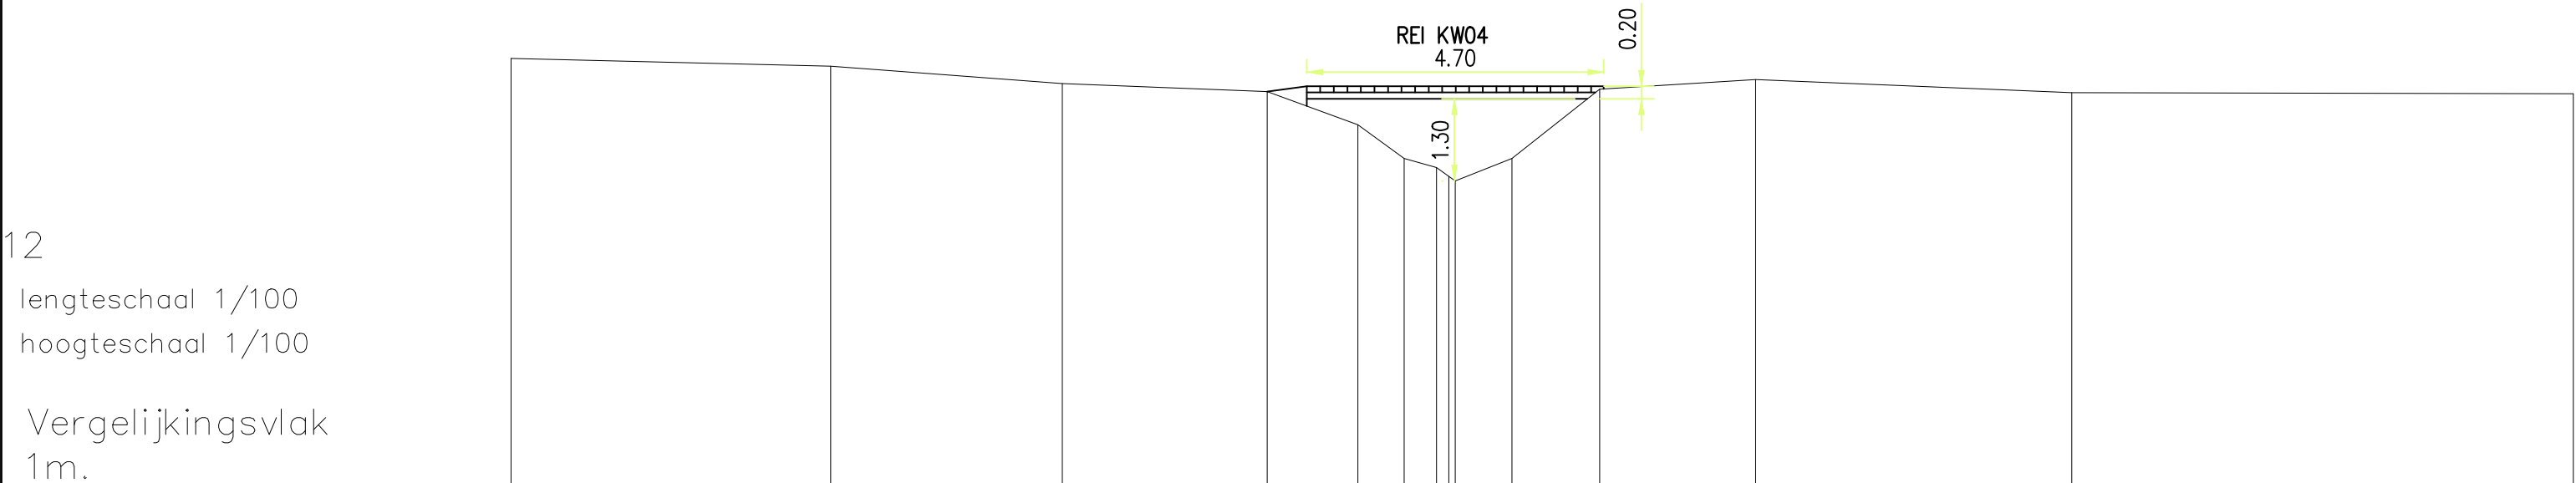

Terreinhoogte	7.75	7.63	7.35	7.22	6.7	6.17	6.02	6.01	6.17	7.26	7.42	7.21	7.19
Tussenafstand		5.06	3.67	3.24	1.44	0.73	0.50	0.21	0.9	1.39	2.47	5.01	7.94