



Provincie
Antwerpen

DIGITALE ATLAS

van de gerangschikte en onbevaarbare waterlopen
en grachten van algemeen belang

Provincie Antwerpen
Departement Leefmilieu - Dienst Integraal Waterbeleid
Koningin Elisabethlei 22
2018 Antwerpen

T 03 240 64 61
diw@provincieantwerpen.be
www.provincieantwerpen.be

Reimeurtersloop

A.6.16.2
8934

Dwarsprofiel_13


OPGEMETEN IN:

1999

13

lengteschaal 1/100
hoogteschaal 1/100

Vergelijkingsvlak
1m.

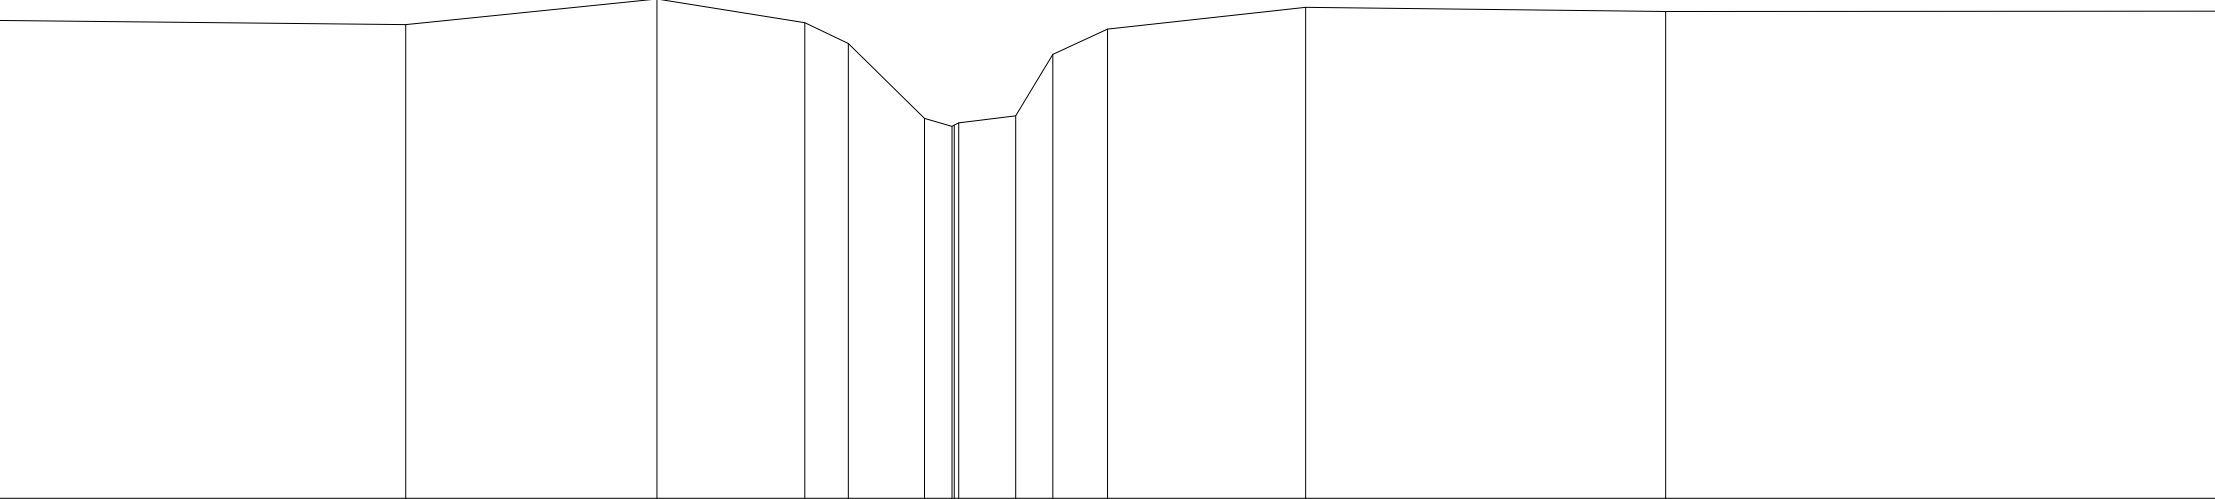

Terreinhoogte	7.32	7.27	7.6	7.29	7.02	6.03	5.97	6.06	6.87	7.21	7.5	7.44	7.44
Tussenafstand		5.38	3.32	1.96	0.58	1.01	0.06	0.75	0.49	0.72	2.62	4.76	7.28