



Provincie
Antwerpen

DIGITALE ATLAS

van de gerangschikte en onbevaarbare waterlopen
en grachten van algemeen belang

Provincie Antwerpen
Departement Leefmilieu - Dienst Integraal Waterbeleid
Koningin Elisabethlei 22
2018 Antwerpen

T 03 240 64 61

diw@provincieantwerpen.be
www.provincieantwerpen.be

Reimeurtersloop

A.6.16.2
8934


Dwarsprofiel_16

OPGEMETEN IN: 1999

16

lengteschaal 1/100
hoogteschaal 1/100

Vergelijkingsvlak
2m.

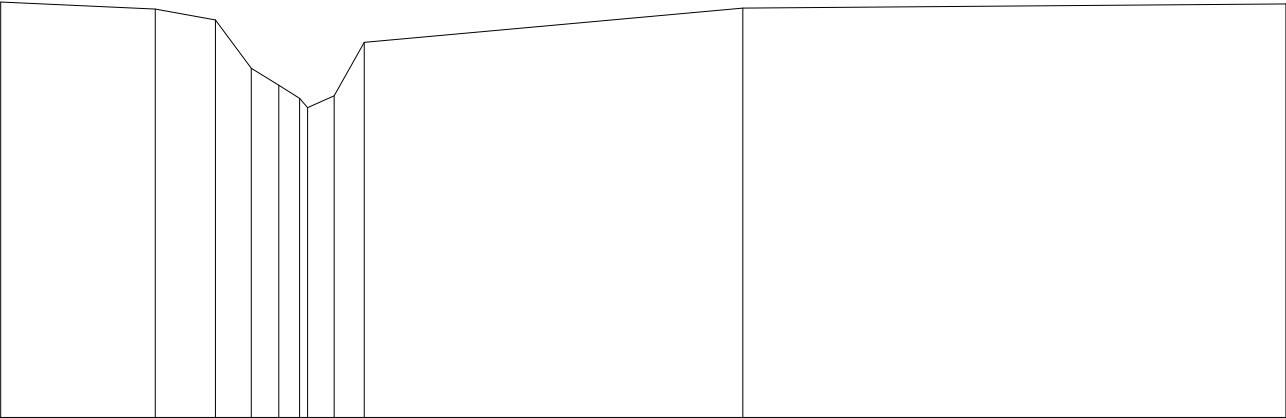

Terreinhoogte	7.5	7.4	7.26	6.62	6.39	6.32	6.42	6.26	6.96	7.41	7.47
Tussenafstand		2.05	0.80	0.40	0.60	0.30	0.40	0.40	5.01	7.18	