

DIGITALE ATLAS

van de gerangschikte en onbevaarbare waterlopen
en grachten van algemeen belang

Provincie Antwerpen
Departement Leefmilieu - Dienst Integraal Waterbeleid
Koningin Elisabethlei 22
2018 Antwerpen

T 03 240 64 61

diw@provincieantwerpen.be
www.provincieantwerpen.be

Reimeurtersloop

A.6.16.2
8934


Dwarsprofiel_19

OPGEMETEN IN: 1999

19

lengteschaal 1/100
hoogteschaal 1/100

Vergelijkingsvlak
2m.

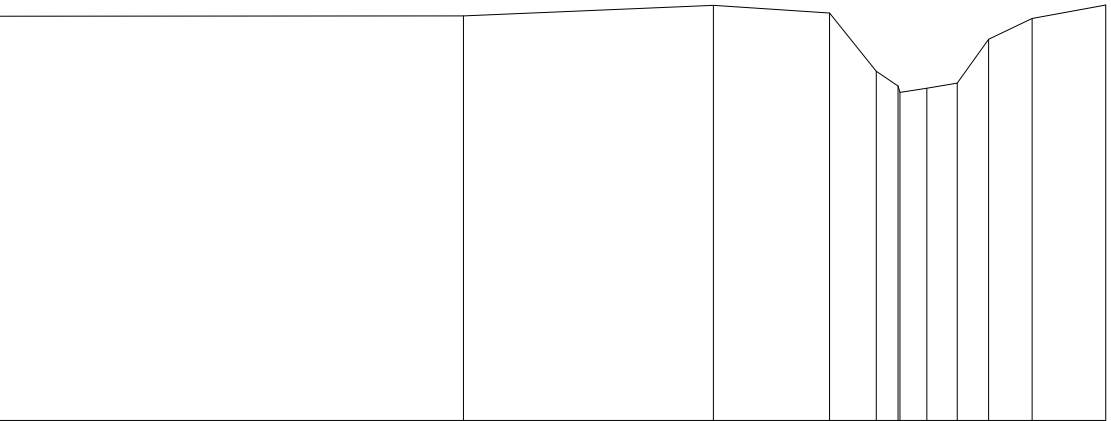

Terreinhoogte	7.35	7.35	7.49	7.39	6.62	6.34	6.4	6.46	7.04	7.32	7.5
Tussenafstand		6.15	3.31	1.54	0.60	0.36	0.4	0.58	0.97		