



Provincie  
Antwerpen

## DIGITALE ATLAS

van de gerangschikte en onbevaarbare waterlopen  
en grachten van algemeen belang

Provincie Antwerpen  
Departement Leefmilieu - Dienst Integraal Waterbeleid  
Koningin Elisabethlei 22  
2018 Antwerpen

T 03 240 64 61

diw@provincieantwerpen.be  
www.provincieantwerpen.be

Reimeurtersloop

A.6.16.2  
8934


Dwarsprofiel\_02

OPGEMETEN IN: 1999

2

lengteschaal 1/100  
hoogteschaal 1/100

Vergelijkingsvlak  
0m.

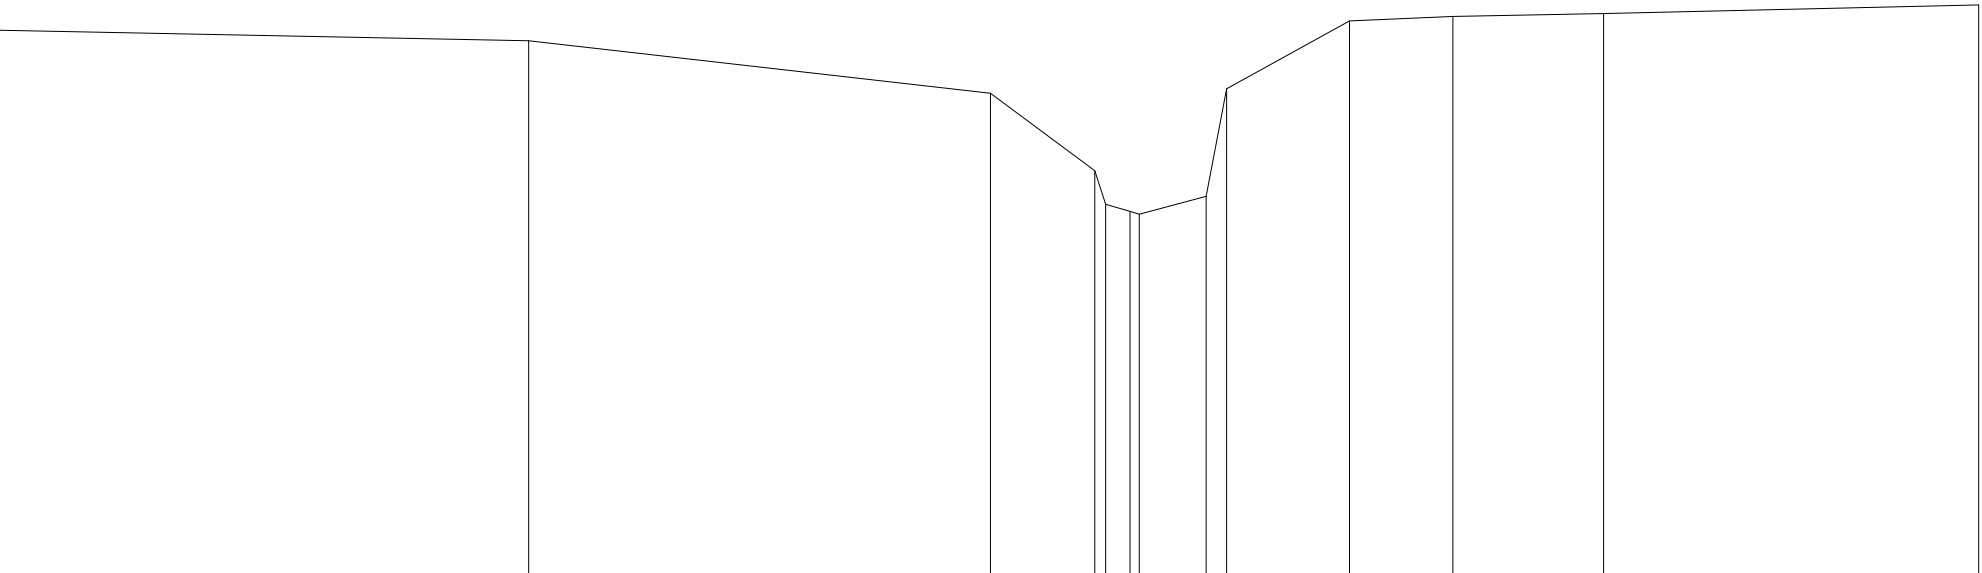

|               |      |      |      |                          |              |      |      |      |      |
|---------------|------|------|------|--------------------------|--------------|------|------|------|------|
| Terreinhoogte | 7.19 | 7.05 | 6.36 | 5.89<br>5.89<br>4.78     | 4.99<br>6.41 | 7.31 | 7.37 | 7.41 | 7.53 |
| Tussenafstand |      | 7.02 | 6.11 | 1.38 0.04 0.25 0.88 0.27 | 1.62         | 1.37 | 1.99 | 4.96 |      |