



Provincie
Antwerpen

DIGITALE ATLAS

van de gerangschikte en onbevaarbare waterlopen
en grachten van algemeen belang

Provincie Antwerpen
Departement Leefmilieu - Dienst Integraal Waterbeleid
Koningin Elisabethlei 22
2018 Antwerpen

T 03 240 64 61

diw@provincieantwerpen.be
www.provincieantwerpen.be

Reimeurtersloop

A.6.16.2
8934


Dwarsprofiel_05

OPGEMETEN IN: 1999

5

lengteschaal 1/100
hoogteschaal 1/100

Vergelijkingsvlak
1m.

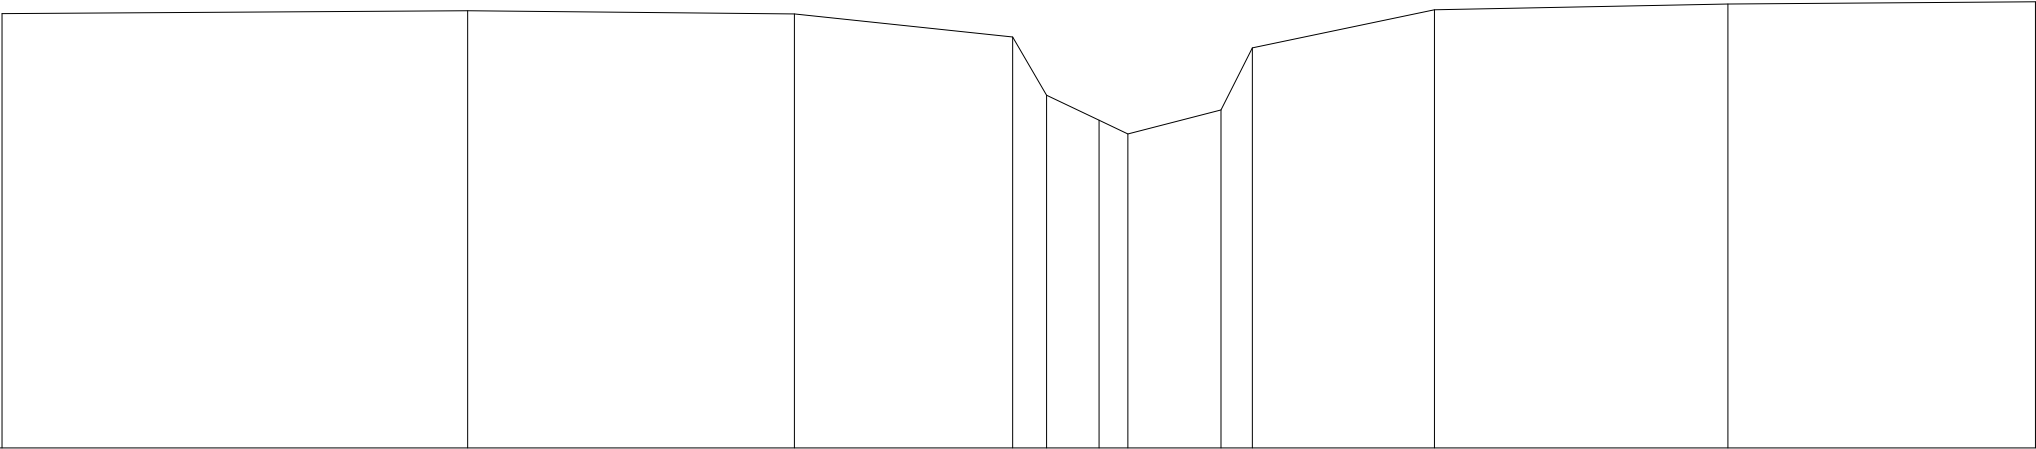

Terreinhoogte	6.74	6.78	6.74	6.43	5.66	5.33	5.15	5.47	6.29	6.79	6.87	6.9
Tussenafstand	6.16	4.32	2.89	0.45	0.69	0.38	1.23	0.42	2.41	3.88	4.07	