



Provincie
Antwerpen

DIGITALE ATLAS

van de gerangschikte en onbevaarbare waterlopen
en grachten van algemeen belang

Provincie Antwerpen
Departement Leefmilieu - Dienst Integraal Waterbeleid
Koningin Elisabethlei 22
2018 Antwerpen

T 03 240 64 61

diw@provincieantwerpen.be
www.provincieantwerpen.be

Reimeurtersloop

A.6.16.2
8934


Dwarsprofiel_08

OPGEMETEN IN: 1999

8

lengteschaal 1/100
hoogteschaal 1/100

Vergelijkingsvlak
1m.

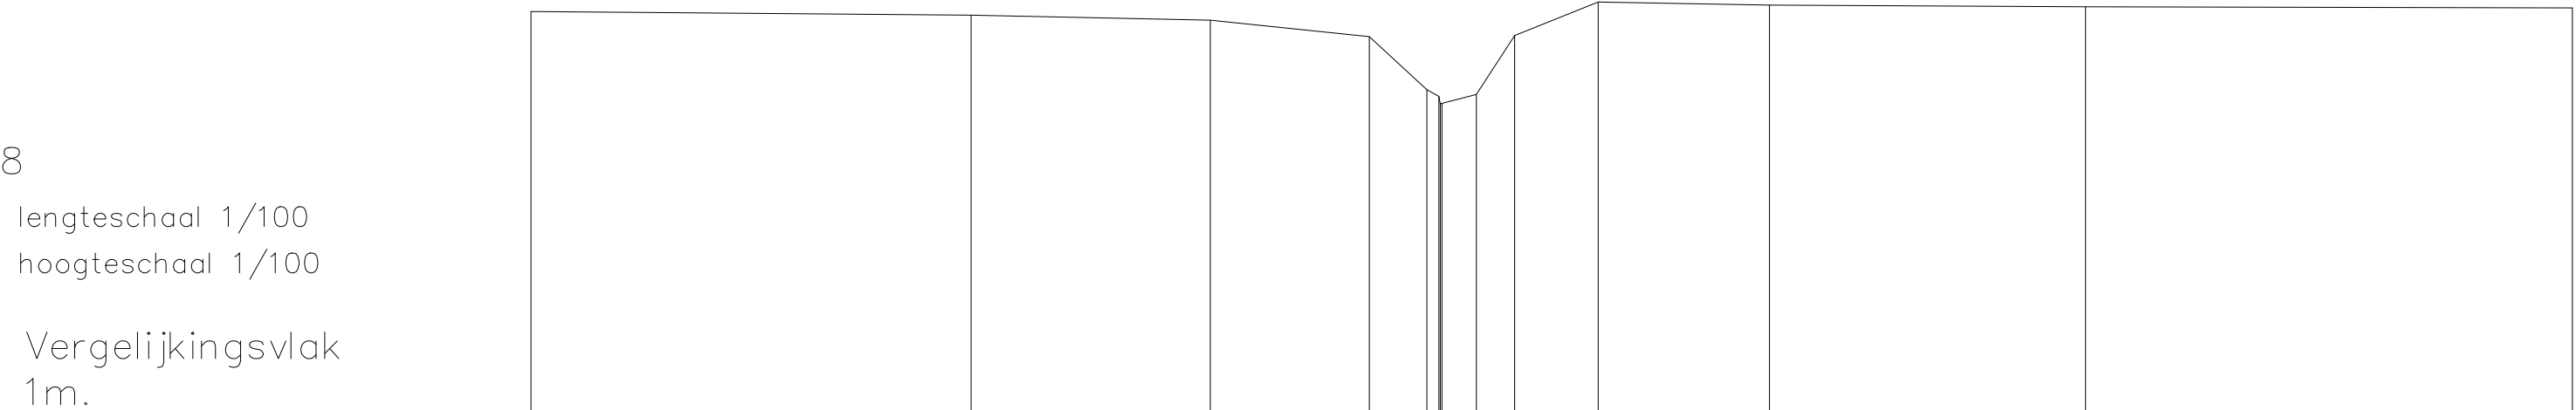

Terreinhoogte	7.06	7.01	6.93	6.68	5.88	5.86	5.8	6.7	7.2	7.16	7.13	7.12
Tussenafstand		6.67	3.62	2.41	0.87	0.62	0.58	1.27	2.6	4.78	7.38	