



Provincie
Antwerpen

DIGITALE ATLAS

van de gerangschikte en onbevaarbare waterlopen
en grachten van algemeen belang

Provincie Antwerpen
Departement Leefmilieu - Dienst Integraal Waterbeleid
Koningin Elisabethlei 22
2018 Antwerpen

T 03 240 64 61

diw@provincieantwerpen.be
www.provincieantwerpen.be

Reimeurtersloop

A.6.16.2
8934


Dwarsprofiel_09

OPGEMETEN IN: 1999

9

lengteschaal 1/100
hoogteschaal 1/100

Vergelijkingsvlak
1m.

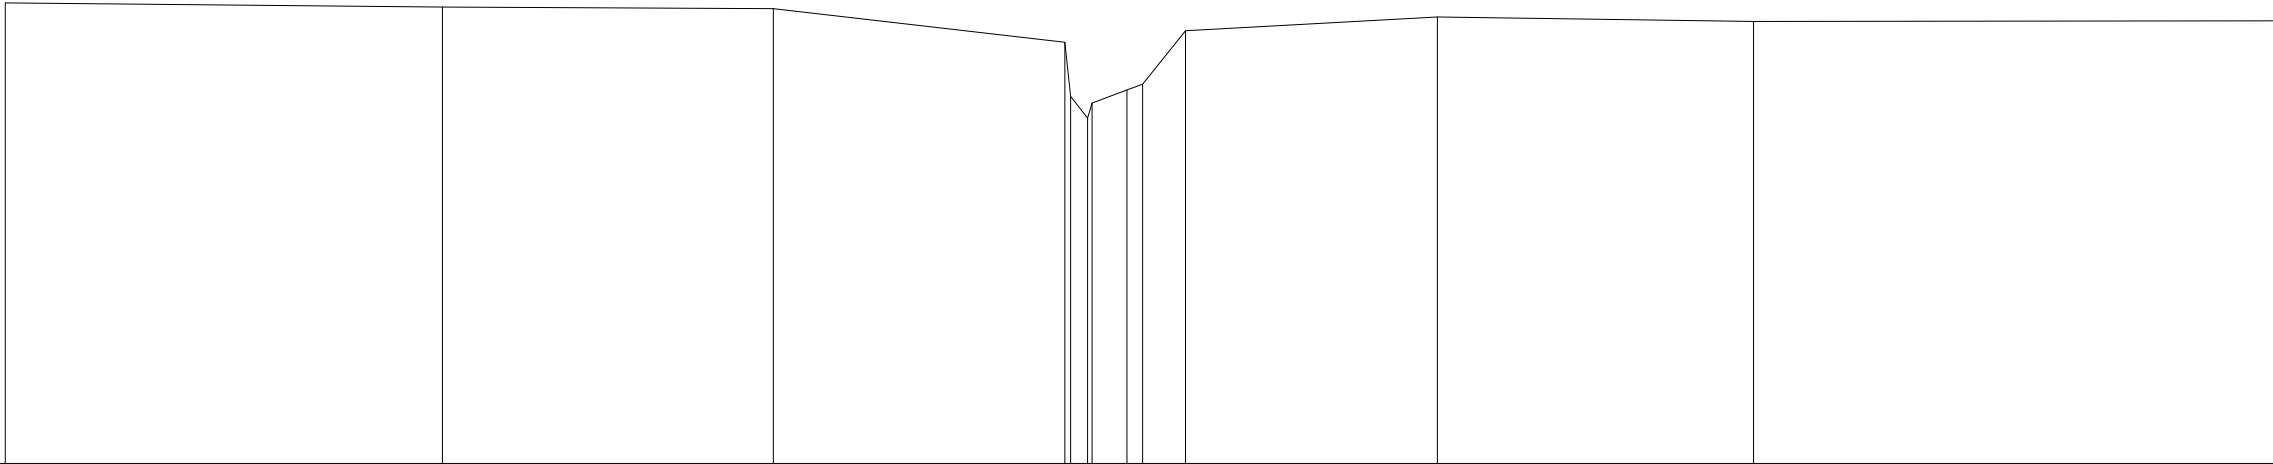

Terreinhoogte	7.09	7.04	7.02	6.97	6.96	5.94	6.91	6.72	6.91	6.84	6.85
Tussenafstand		5.78	4.37	3.86	0.02	0.06	1.57	3.33	4.18	6.88	