



Provincie
Antwerpen

DIGITALE ATLAS

van de gerangschikte en onbevaarbare waterlopen
en grachten van algemeen belang

Provincie Antwerpen
Departement Leefmilieu - Dienst Integraal Waterbeleid
Koningin Elisabethlei 22
2018 Antwerpen

T 03 240 64 61

diw@provincieantwerpen.be
www.provincieantwerpen.be

Notesloop

A.7.05.7
8944


Dwarsprofiel_17

OPGEMETEN IN: 1999

17

lengteschaal 1/100
hoogteschaal 1/100

Vergelijkingsvlak
9.00m.

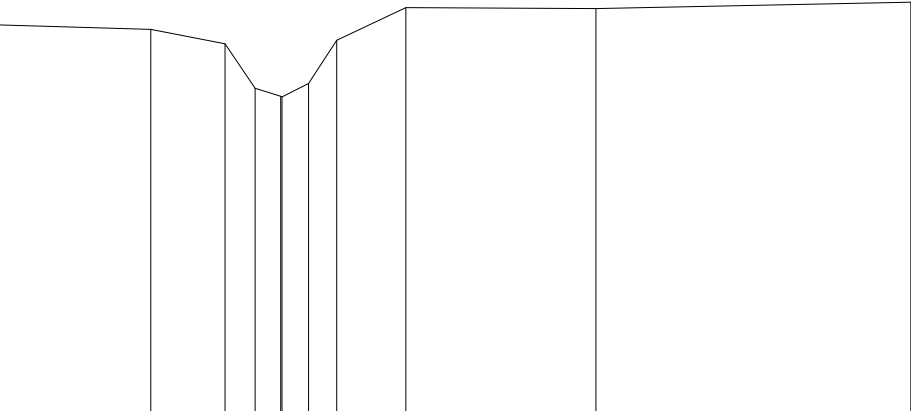

Terreinhoogte	14.12	14.06	13.87	13.28	13.17	13.34	13.92	14.35	14.33	14.42
Tussenafstand	2.01	.98	.40	.30	.25	.57	.92	2.51	4.17	