



Provincie
Antwerpen

DIGITALE ATLAS

van de gerangschikte en onbevaarbare waterlopen
en grachten van algemeen belang

Provincie Antwerpen
Departement Leefmilieu - Dienst Integraal Waterbeleid
Koningin Elisabethlei 22
2018 Antwerpen

T 03 240 64 61

diw@provincieantwerpen.be
www.provincieantwerpen.be

Notesloop

A.7.05.7
8944


Dwarsprofiel_19

OPGEMETEN IN: 1999

19

lengteschaal 1/100
hoogteschaal 1/100

Vergelijkingsvlak
9.00m.

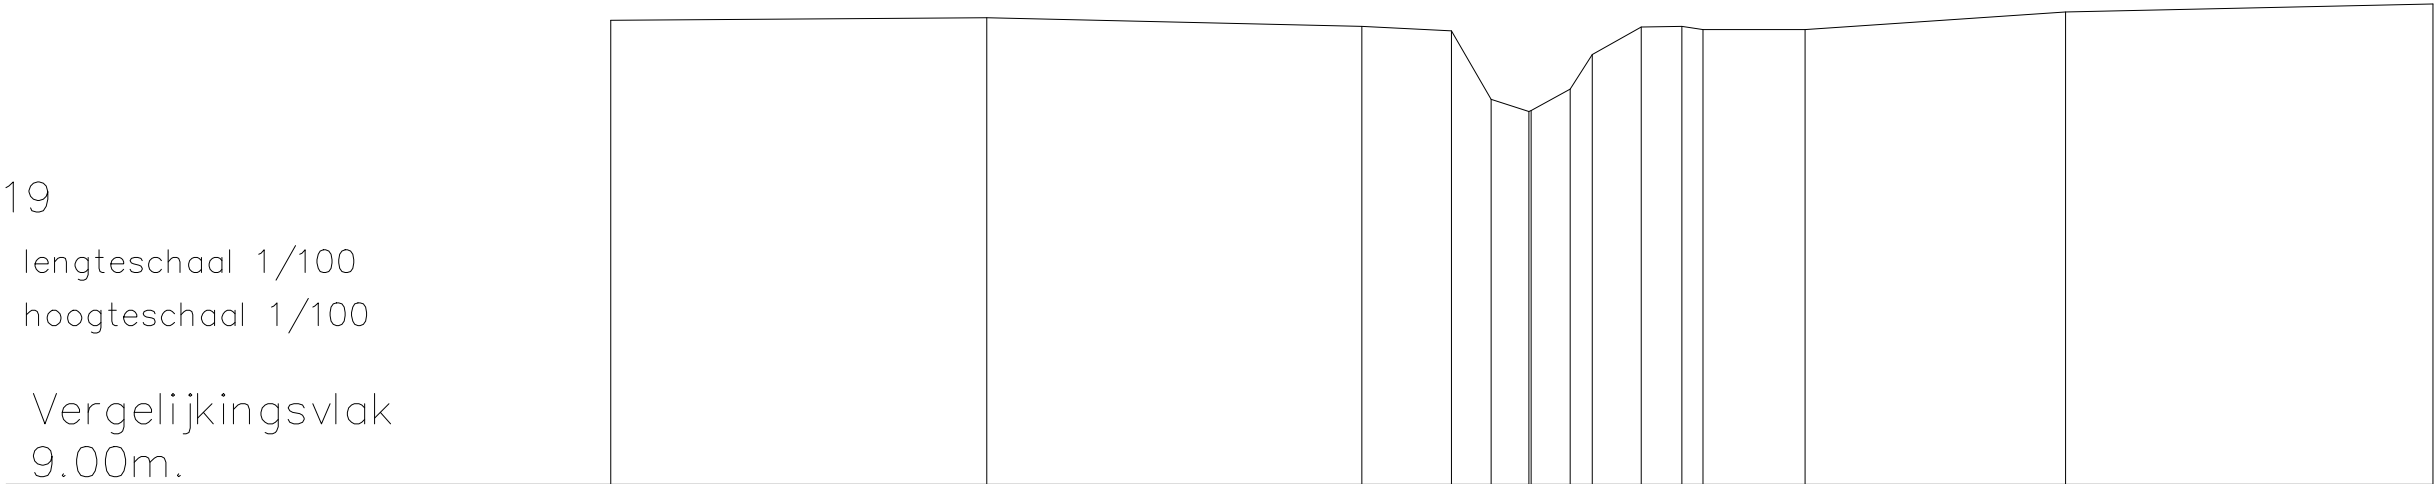

Terreinhoogte	15.14	15.17	15.06	15.00	14.09	13.93	14.23	14.69	15.05	15.06	15.01	15.01	15.25	15.35
Tussenafstand		4.97	4.96	1.19	.52	.50	.52	.29	.65	.54	.28	1.35	3.45	4.86