

DIGITALE ATLAS

van de gerangschikte en onbevaarbare waterlopen
en grachten van algemeen belang

Provincie Antwerpen
Departement Leefmilieu - Dienst Integraal Waterbeleid
Koningin Elisabethlei 22
2018 Antwerpen

T 03 240 64 61

diw@provincieantwerpen.be
www.provincieantwerpen.be

Notesloop


A.7.05.7
8944

Dwarsprofiel_21

OPGEMETEN IN: 1999

21
lengteschaal 1/100
hoogteschaal 1/100

Vergelijkingsvlak
10.00m.

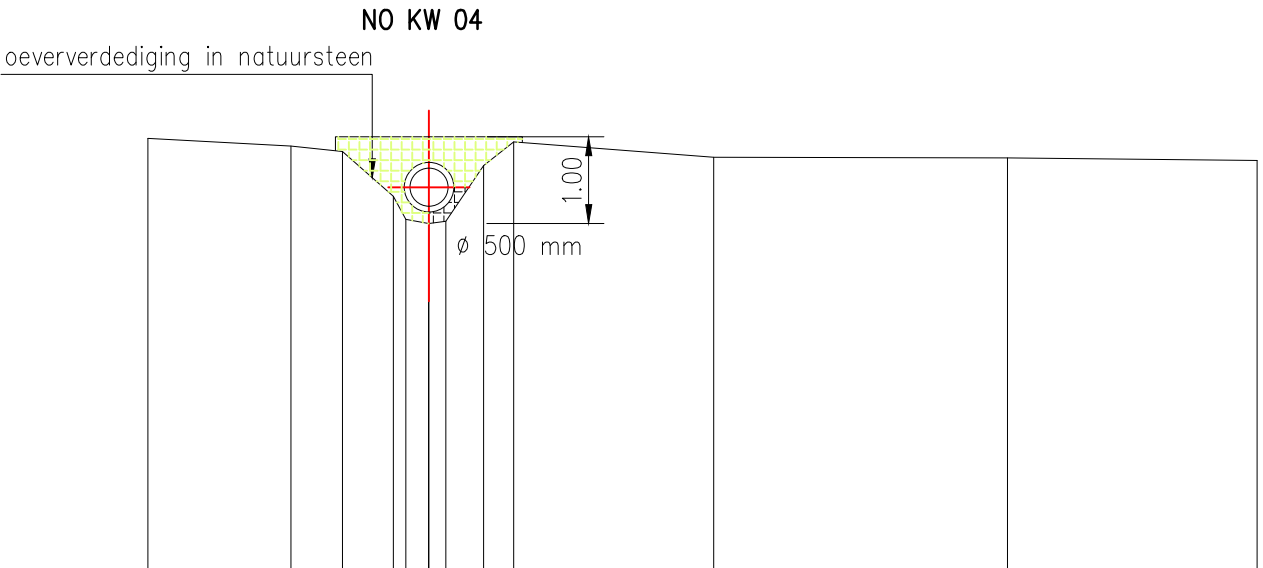

Terreinhoogte	15.70	15.60	15.53	14.93	14.83	14.67	14.60	15.34	15.65	15.45	15.44	15.41
Tussenafstand		1.89	.68	.67	.17	.00	.25	.39	2.65	3.89	3.30	