

DIGITALE ATLAS

van de gerangschikte en onbevaarbare waterlopen
en grachten van algemeen belang

Provincie Antwerpen
Departement Leefmilieu - Dienst Integraal Waterbeleid
Koningin Elisabethlei 22
2018 Antwerpen

T 03 240 64 61

diw@provincieantwerpen.be
www.provincieantwerpen.be

Notesloop

A.7.05.7
8944


Dwarsprofiel_22

OPGEMETEN IN: 1999

22

lengteschaal 1/100
hoogteschaal 1/100

Vergelijkingsvlak
11.00m.

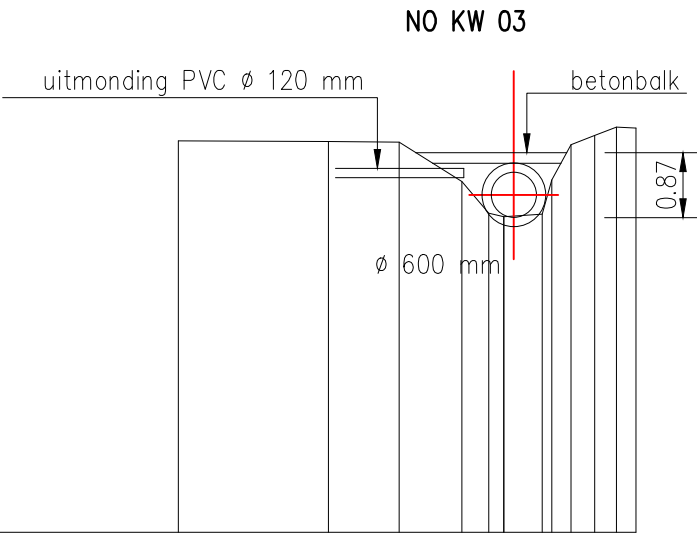

Terreinhoogte	16.18	16.17	16.16	15.64	15.77	15.77	15.28	16.13	16.45	16.39	16.34
Tussenafstand		1.99	.93	.83	.36	.20	.51	.25	.31	.28	.26