

DIGITALE ATLAS

van de gerangschikte en onbevaarbare waterlopen
en grachten van algemeen belang

Provincie Antwerpen
Departement Leefmilieu - Dienst Integraal Waterbeleid
Koningin Elisabethlei 22
2018 Antwerpen

T 03 240 64 61

diw@provincieantwerpen.be
www.provincieantwerpen.be

Notesloop

A.7.05.7
8944

Dwarsprofiel_23


OPGEMETEN IN: 1999

23

lengteschaal 1/100

hoogteschaal 1/100

Vergelijkingsvlak
11.00m.

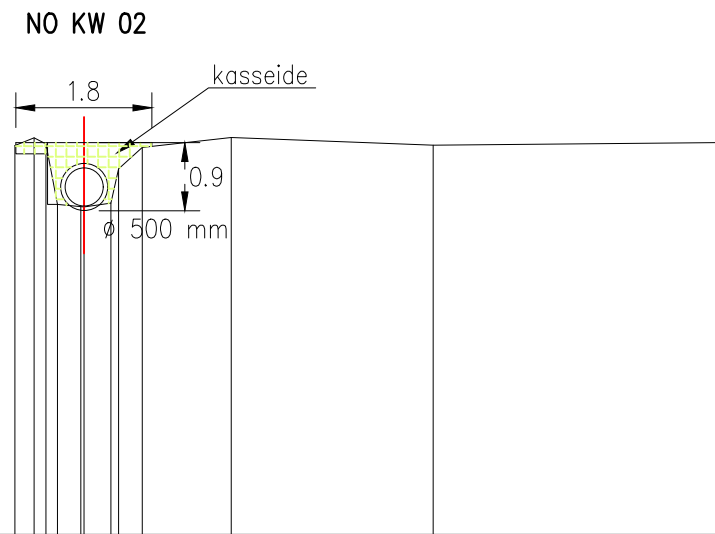

Terreinhoogte	16.14	16.49	15.59	15.33	15.89	16.12	16.25	16.15	16.18
Tussenafstand	2.56	5.50	4.60	1.32	1.17	2.67	3.74		