



Provincie
Antwerpen

DIGITALE ATLAS

van de gerangschikte en onbevaarbare waterlopen
en grachten van algemeen belang

Provincie Antwerpen
Departement Leefmilieu - Dienst Integraal Waterbeleid
Koningin Elisabethlei 22
2018 Antwerpen

T 03 240 64 61

diw@provincieantwerpen.be
www.provincieantwerpen.be

Notesloop

A.7.05.7
8944


Dwarsprofiel_25

OPGEMETEN IN: 1999

25

lengteschaal 1/100
hoogteschaal 1/100

Vergelijkingsvlak
11.00m.

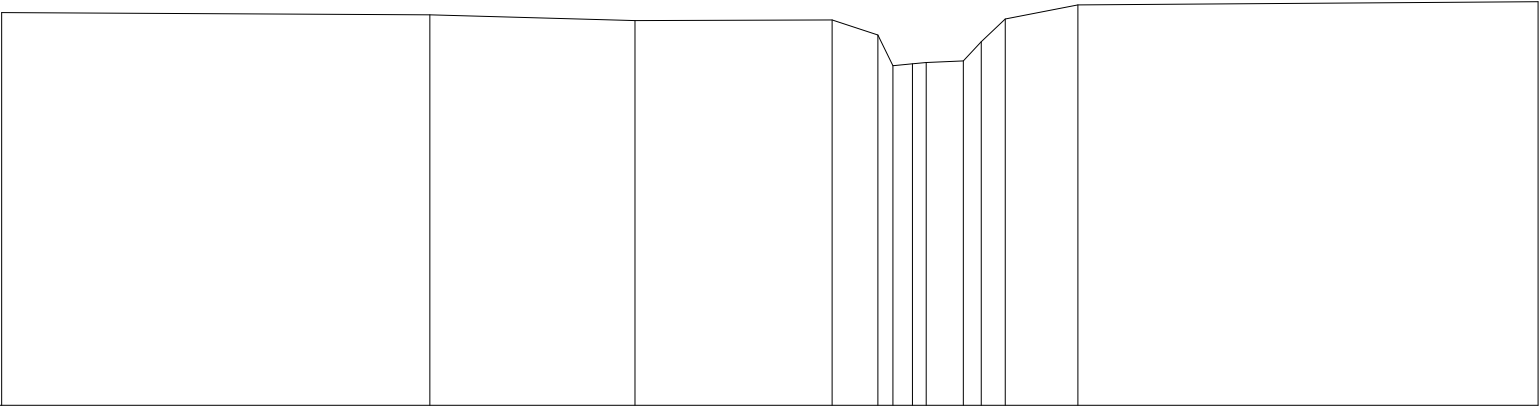

Terreinhoogte	16.19	16.16	16.09	16.09	15.89	15.77	15.63	15.55	15.61	16.11	16.29	16.33
Tussenafstand		5.67	2.71	2.61	.60	.20	.08	.49	.24	.32	.96	6.09