



Provincie
Antwerpen

DIGITALE ATLAS

van de gerangschikte en onbevaarbare waterlopen
en grachten van algemeen belang

Provincie Antwerpen
Departement Leefmilieu - Dienst Integraal Waterbeleid
Koningin Elisabethlei 22
2018 Antwerpen

T 03 240 64 61

diw@provincieantwerpen.be
www.provincieantwerpen.be

Notesloop

A.7.05.7
8944


Dwarsprofiel_06

OPGEMETEN IN: 1999

6

lengteschaal 1/100
hoogteschaal 1/100

Vergelijkingsvlak
5.00m.

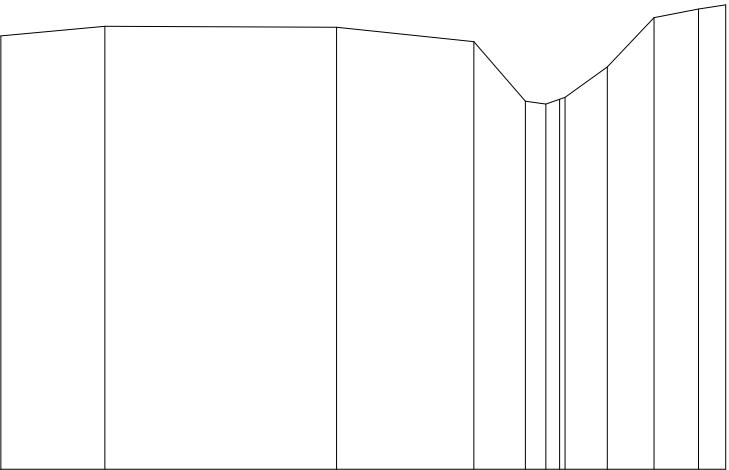

Terreinhoogte	10.73	10.86	10.84	10.66	9.87	9.89	9.89	10.32	10.97	11.09	11.14
Tussenafstand	1.38	3.06	1.82	.68	.27	.18	.56	.62	.59	.36	