



Provincie
Antwerpen

DIGITALE ATLAS

van de gerangschikte en onbevaarbare waterlopen
en grachten van algemeen belang

Provincie Antwerpen
Departement Leefmilieu - Dienst Integraal Waterbeleid
Koningin Elisabethlei 22
2018 Antwerpen

T 03 240 64 61

diw@provincieantwerpen.be
www.provincieantwerpen.be

Notesloop

A.7.05.7
8944


Dwarsprofiel_08

OPGEMETEN IN: 1999

8

lengteschaal 1/100
hoogteschaal 1/100

Vergelijkingsvlak
6.00m.

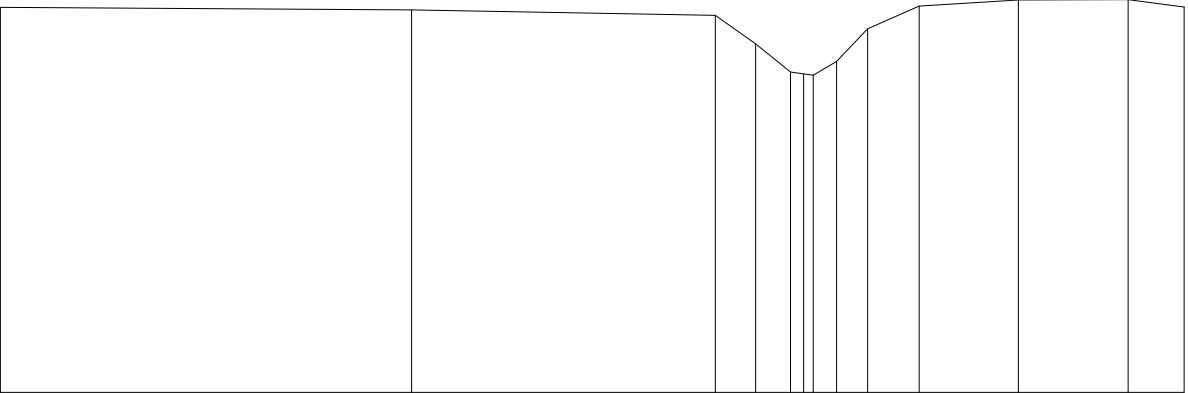

Terreinhoogte	11.09	11.06	10.99	10.61	10.24	10.19	10.38	10.81	11.11	11.19	11.20	11.10
Tussenafstand		5.44	4.02	.53	.46	.52	1.41	.68	1.31	1.45	.74	