



Provincie
Antwerpen

DIGITALE ATLAS

van de gerangschikte en onbevaarbare waterlopen
en grachten van algemeen belang

Provincie Antwerpen
Departement Leefmilieu - Dienst Integraal Waterbeleid
Koningin Elisabethlei 22
2018 Antwerpen

T 03 240 64 61

diw@provincieantwerpen.be
www.provincieantwerpen.be

Moerenloop

A.7.05.6
8976


Dwarsprofiel_13

OPGEMETEN IN: 1999

13

lengteschaal 1/100
hoogteschaal 1/100

Vergelijkingsvlak
7.00m.

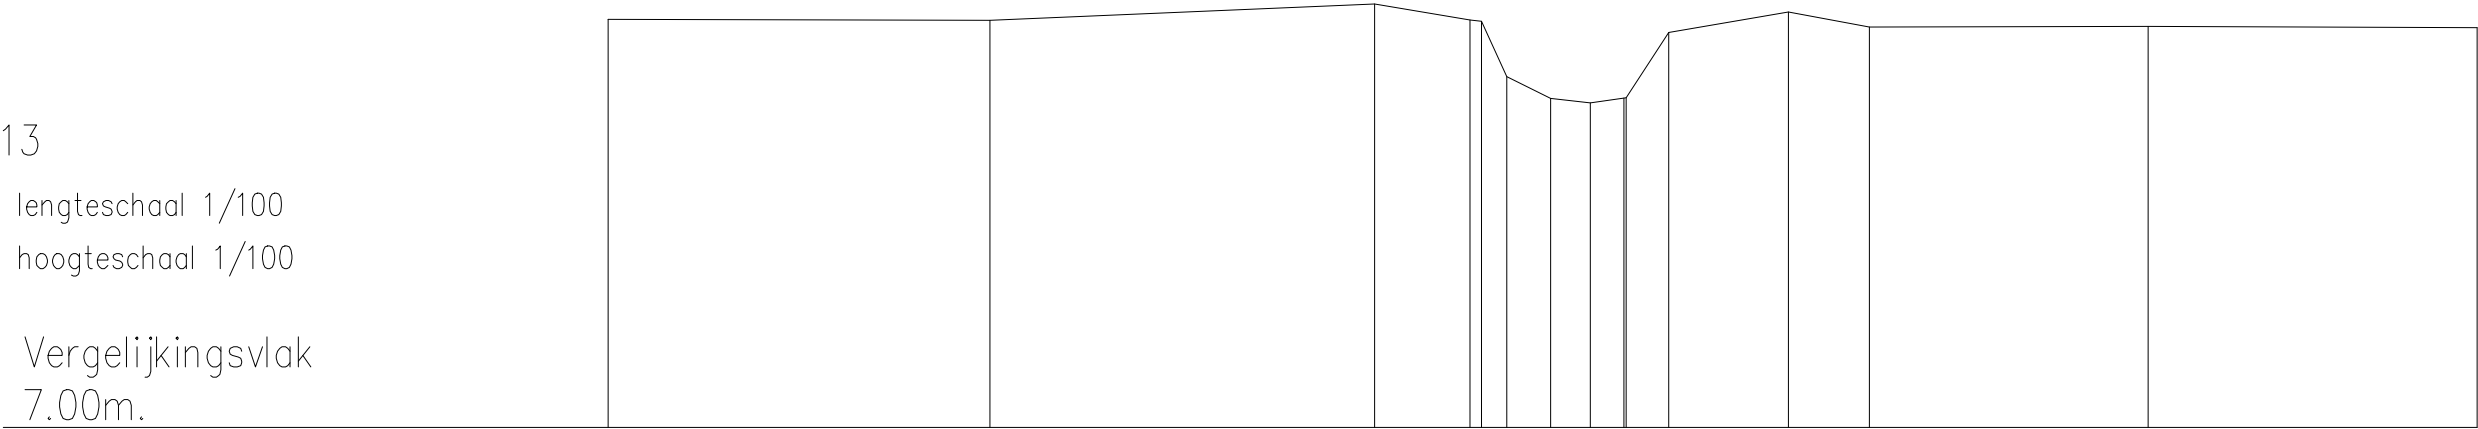

Terreinhoogte	12.40	12.39	12.60	12.39	11.64	11.35	11.29	11.36	12.22	12.49	12.30	12.30	12.28
Tussenafstand		5.05	5.09	1.26	1.83	58.52	4.45	5.56	1.58	1.07	3.68	4.35	