



Provincie
Antwerpen

DIGITALE ATLAS

van de gerangschikte en onbevaarbare waterlopen
en grachten van algemeen belang

Provincie Antwerpen
Departement Leefmilieu - Dienst Integraal Waterbeleid
Koningin Elisabethlei 22
2018 Antwerpen

T 03 240 64 61

diw@provincieantwerpen.be
www.provincieantwerpen.be

Moerenloop

A.7.05.6
8976


Dwarsprofiel_18

OPGEMETEN IN: 1999

18

lengteschaal 1/100
hoogteschaal 1/100

Vergelijkingsvlak
8.00m.

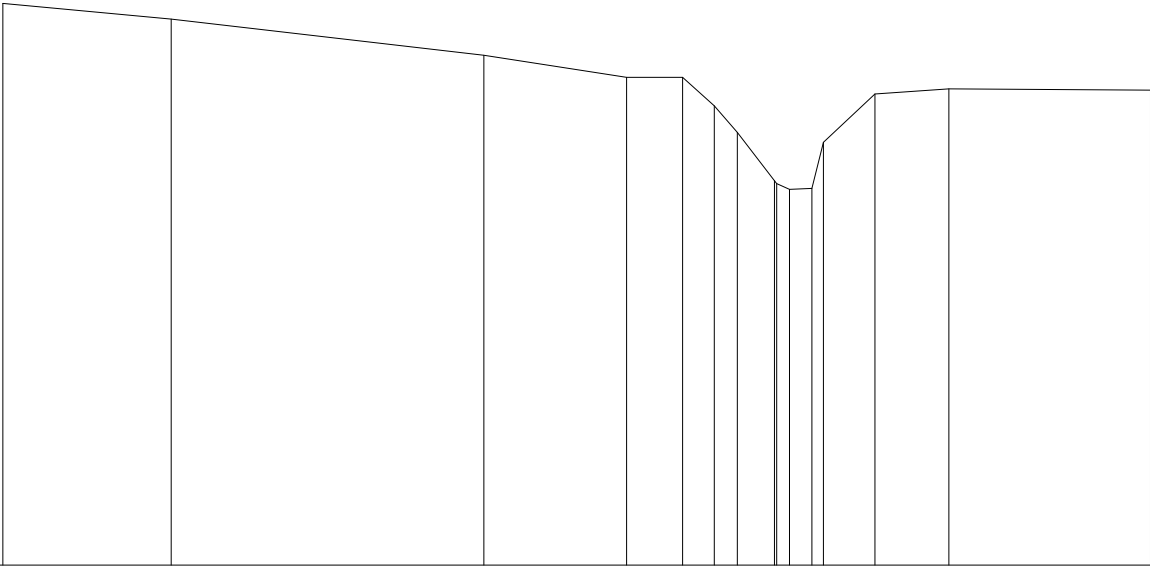

Terreinhoogte	15.43	15.22	14.74	14.45	14.45	14.07	13.72	13.69	13.69	14.23	14.30	14.28
Tussenafstand		2.23	4.13	1.89	.74	.42	.30	.49	.03	.68	.98	2.67