



Provincie
Antwerpen

DIGITALE ATLAS

van de gerangschikte en onbevaarbare waterlopen
en grachten van algemeen belang

Provincie Antwerpen
Departement Leefmilieu - Dienst Integraal Waterbeleid
Koningin Elisabethlei 22
2018 Antwerpen

T 03 240 64 61

diw@provincieantwerpen.be
www.provincieantwerpen.be

Moerenloop

A.7.05.6
8976


Dwarsprofiel_28

OPGEMETEN IN: 1999

28

lengteschaal 1/100
hoogteschaal 1/100

Vergelijkingsvlak
11.00m.

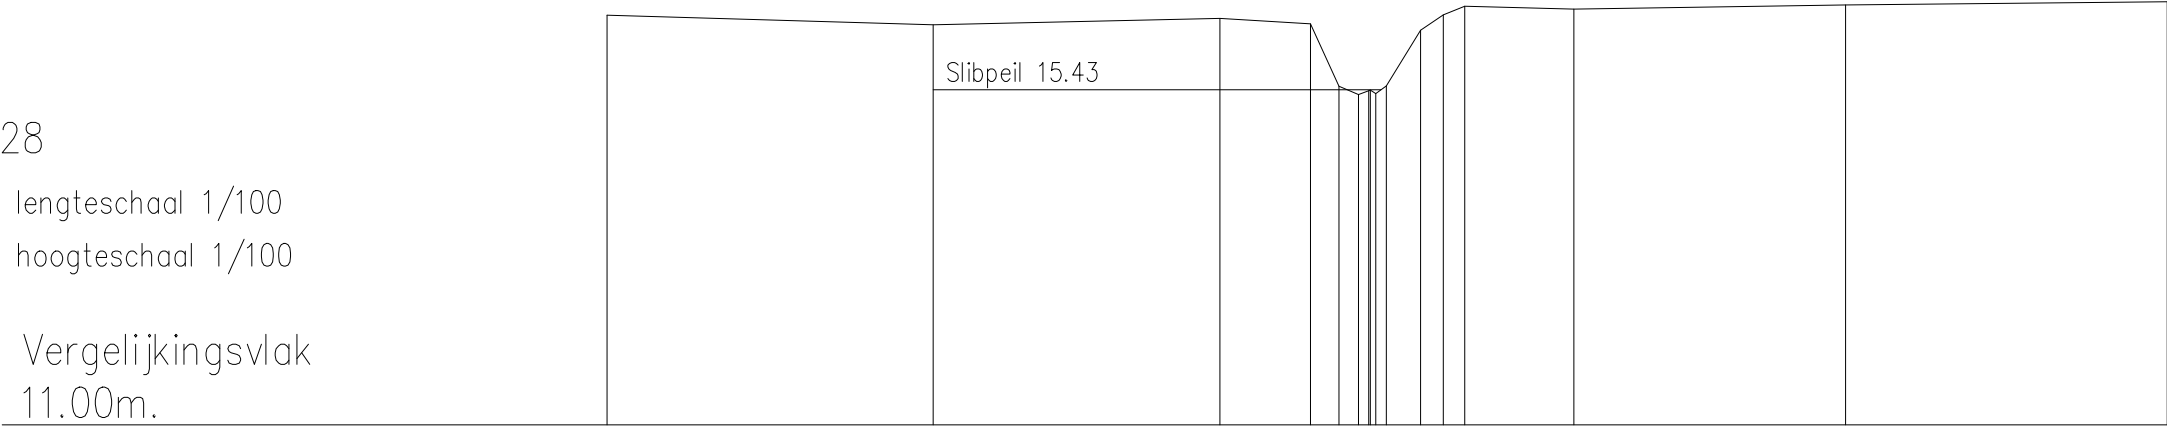

Terreinhoogte	16.42	16.29	16.37	16.30	16.43	16.43	16.22	16.42	16.54	16.50	16.55	16.59
Tussenafstand		4.31	3.80	1.19	.38	.27	.45	.08	1.44	3.60	4.25	