

DIGITALE ATLAS

van de gerangschikte en onbevaarbare waterlopen
en grachten van algemeen belang

Provincie Antwerpen
Departement Leefmilieu - Dienst Integraal Waterbeleid
Koningin Elisabethlei 22
2018 Antwerpen

T 03 240 64 61

diw@provincieantwerpen.be
www.provincieantwerpen.be

Moerenloop

A.7.05.6
8976


Dwarsprofiel_04

OPGEMETEN IN: 1999

4

lengteschaal 1/100
hoogteschaal 1/100

Vergelijkingsvlak
4.00m.

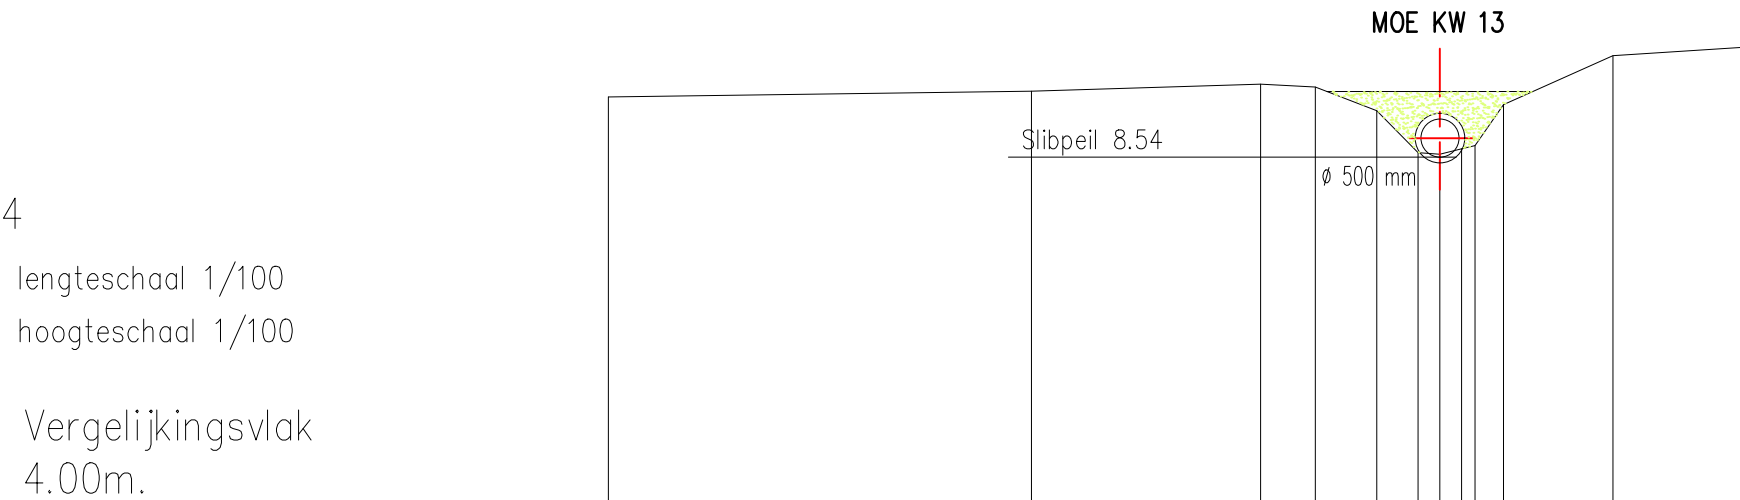

Terreinhoogte	9.34	9.41	9.51	9.47	9.15	8.60	8.58	8.59	8.70	9.24	9.89	9.99
Tussenafstand		5.59	3.03	.73	.81	.54	.22	.33	.37	1.45	1.71	