



Provincie
Antwerpen

DIGITALE ATLAS

van de gerangschikte en onbevaarbare waterlopen
en grachten van algemeen belang

Provincie Antwerpen
Departement Leefmilieu - Dienst Integraal Waterbeleid
Koningin Elisabethlei 22
2018 Antwerpen

T 03 240 64 61

diw@provincieantwerpen.be
www.provincieantwerpen.be

Moerenloop

A.7.05.6
8976


Dwarsprofiel_09

OPGEMETEN IN: 1999

9

lengteschaal 1/100
hoogteschaal 1/100

Vergelijkingsvlak
5.00m.

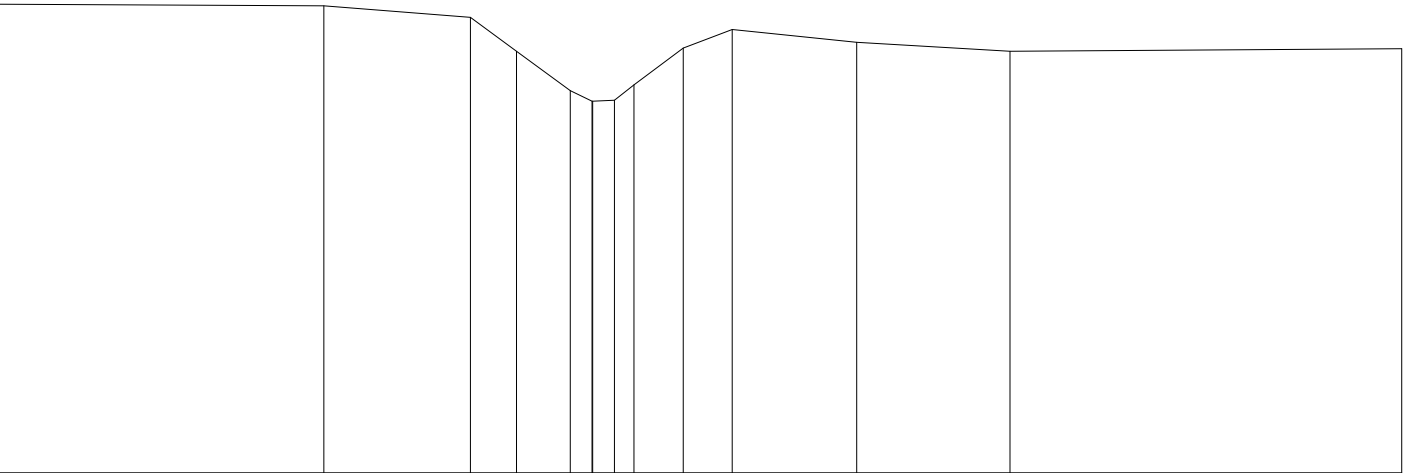

Terreinhoogte	11.19	11.17	11.02	10.57	10.05	9.97	9.97	10.13	10.62	10.86	10.69	10.57	10.61
Tussenafstand		4.30	1.94	.61	.71	.20	.20	.65	.64	1.65	2.03		5.18