



Provincie
Antwerpen

DIGITALE ATLAS

van de gerangschikte en onbevaarbare waterlopen
en grachten van algemeen belang

Provincie Antwerpen
Departement Leefmilieu - Dienst Integraal Waterbeleid
Koningin Elisabethlei 22
2018 Antwerpen

T 03 240 64 61

diw@provincieantwerpen.be
www.provincieantwerpen.be

Molenvenne Beek

A.7.05.5
8984


Dwarsprofiel_11

OPGEMETEN IN: 1999

11

lengteschaal 1/100
hoogteschaal 1/100

Vergelijkingsvlak
4m.

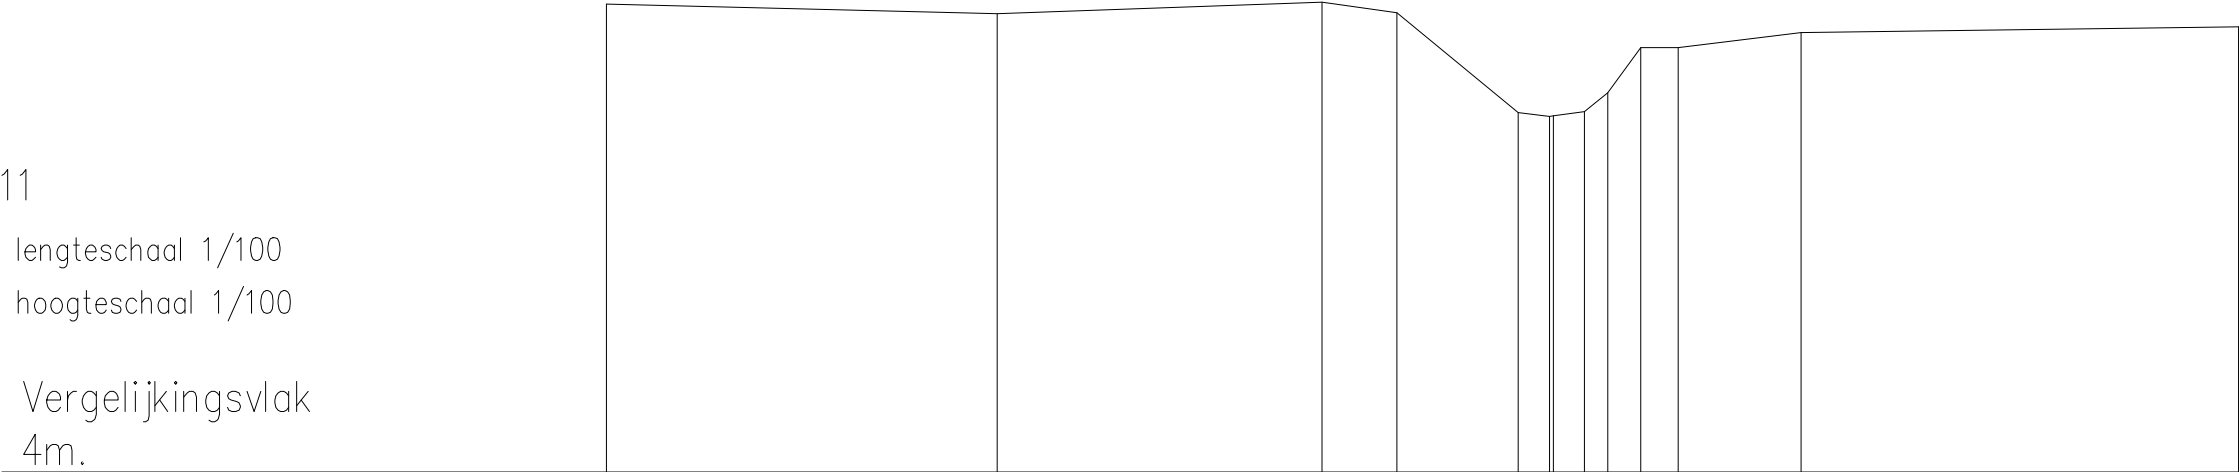

Terreinhoogte	10.19	10.06	10.21	10.07	8.75	8.71	8.77	9.02	9.61	9.61	9.81	9.89
Tussenafstand		5.17	4.29	0.99	1.6	0.4	0.9	0.3	0.4	0.5	1.62	5.79