



Provincie
Antwerpen

DIGITALE ATLAS

van de gerangschikte en onbevaarbare waterlopen
en grachten van algemeen belang

Provincie Antwerpen
Departement Leefmilieu - Dienst Integraal Waterbeleid
Koningin Elisabethlei 22
2018 Antwerpen

T 03 240 64 61

diw@provincieantwerpen.be
www.provincieantwerpen.be

Molenvenne Beek

A.7.05.5
8984


Dwarsprofiel_16

OPGEMETEN IN: 1999

16

lengteschaal 1/100
hoogteschaal 1/100

Vergelijkingsvlak
5m.

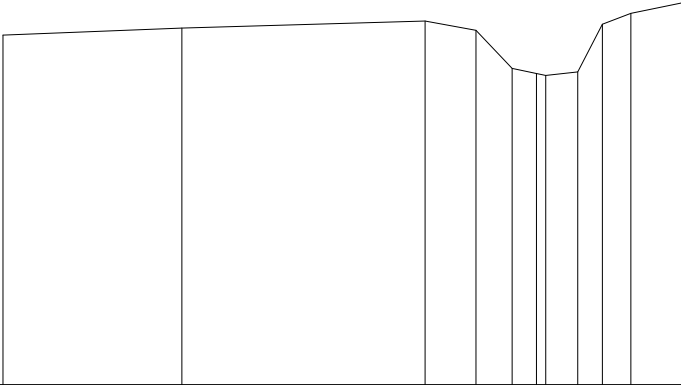

Terreinhoogte	9.62	9.72	9.81	9.69	9.18	9.09	9.13	9.77	9.91	10.05
Tussenafstand		2.37	3.21	0.67	0.48	0.34	0.25	0.33	0.68	