

DIGITALE ATLAS

van de gerangschikte en onbevaarbare waterlopen
en grachten van algemeen belang

Provincie Antwerpen
Departement Leefmilieu - Dienst Integraal Waterbeleid
Koningin Elisabethlei 22
2018 Antwerpen

T 03 240 64 61

diw@provincieantwerpen.be
www.provincieantwerpen.be

Molenvenne Beek


A.7.05.5
8984

Dwarsprofiel_17

OPGEMETEN IN: 1999

17
lengteschaal 1/100
hoogteschaal 1/100

Vergelijkingsvlak
5m.

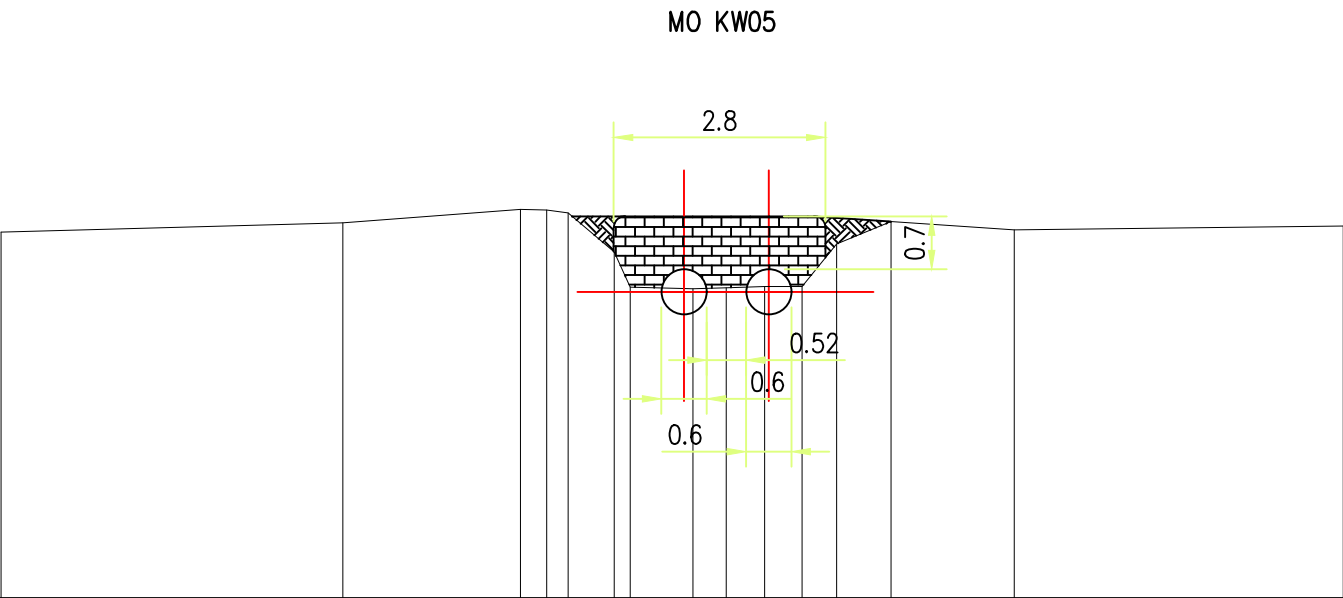

Terreinhoogte	9.83	9.96	10.13	10.17	10.09	9.57	9.08	9.1	9.11	9.11	9.68	9.97	9.86	9.91
Tussenafstand		4.52	2.35	0.85	0.6	0.2	0.830	40.50	49.49	46.72	1.63		4.35	