



Provincie
Antwerpen

DIGITALE ATLAS

van de gerangschikte en onbevaarbare waterlopen
en grachten van algemeen belang

Provincie Antwerpen
Departement Leefmilieu - Dienst Integraal Waterbeleid
Koningin Elisabethlei 22
2018 Antwerpen

T 03 240 64 61

diw@provincieantwerpen.be
www.provincieantwerpen.be

Molenvenne Beek


A.7.05.5
8984

Dwarsprofiel_20

OPGEMETEN IN: 1999

20
lengteschaal 1/100
hoogteschaal 1/100

Vergelijkingsvlak
5m.

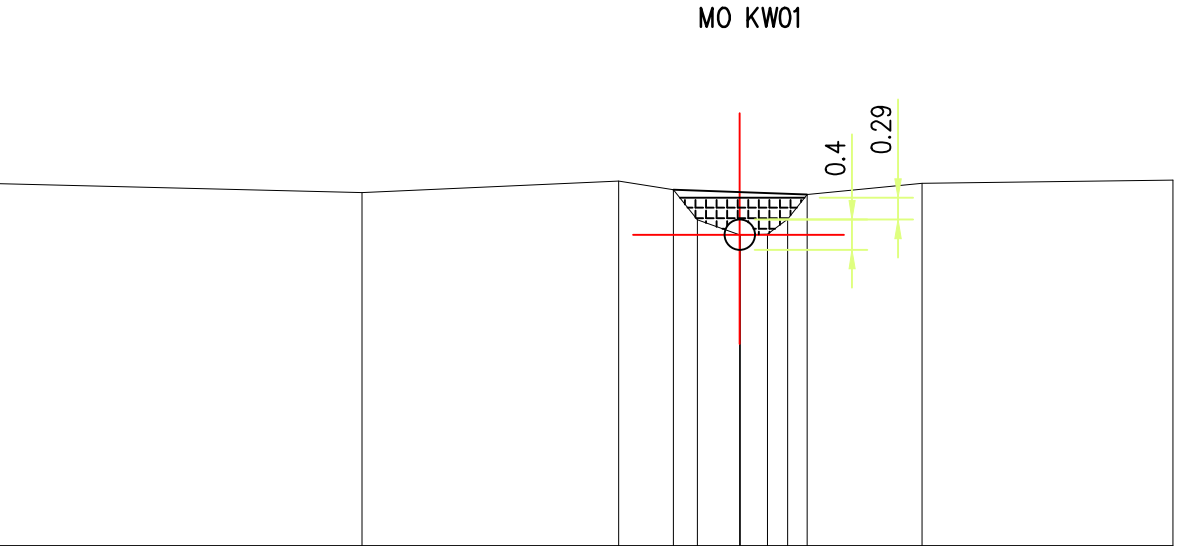

Terreinhoogte	9.78	9.67	9.82	9.7	9.31	9.11	9.12	9.31	9.64	9.79	9.83
Tussenafstand		4.82	3.4	0.72	0.32	0.56	0.36	0.26	1.52		3.32