



Provincie Antwerpen

DIGITALE ATLAS

van de gerangschikte en onbevaarbare waterlopen en grachten van algemeen belang

Provincie Antwerpen
Departement Leefmilieu - Dienst Integraal Waterbeleid
Koningin Elisabethlei 22
2018 Antwerpen

T 03 240 64 61

diw@provincieantwerpen.be
www.provincieantwerpen.be

Molenvenne Beek

A.7.05.5
8984

Dwarsprofiel_05


OPGEMETEN IN:

1999

5

lengteschaal 1/100
hoogteschaal 1/100

Vergelijkingsvlak
3m.

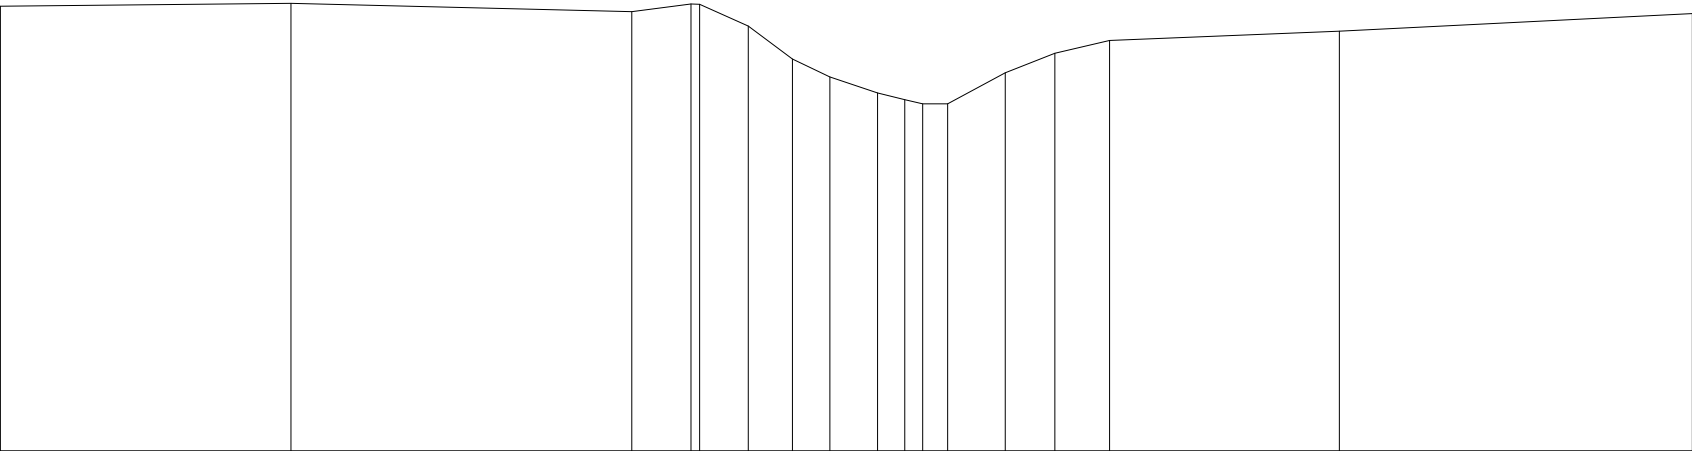

Terreinhoogte	8.88	8.91	8.81	8.91	8.62	8.18	7.94	7.73	7.64	7.59	8	8.26	8.43	8.55	8.78
Tussenafstand		3.84	4.51	0.78	0.64	0.58	0.50	0.60	0.62	0.43	0.76	0.66	0.72	3.04	4.67