

DIGITALE ATLAS

van de gerangschikte en onbevaarbare waterlopen
en grachten van algemeen belang

Provincie Antwerpen
Departement Leefmilieu - Dienst Integraal Waterbeleid
Koningin Elisabethlei 22
2018 Antwerpen

T 03 240 64 61

diw@provincieantwerpen.be
www.provincieantwerpen.be

Galgebeek

A.6.16.1
8994

Dwarsprofiel_11


OPGEMETEN IN:

1999

11

lengteschaal 1/100
hoogteschaal 1/100

Vergelijkingsvlak
−1m.

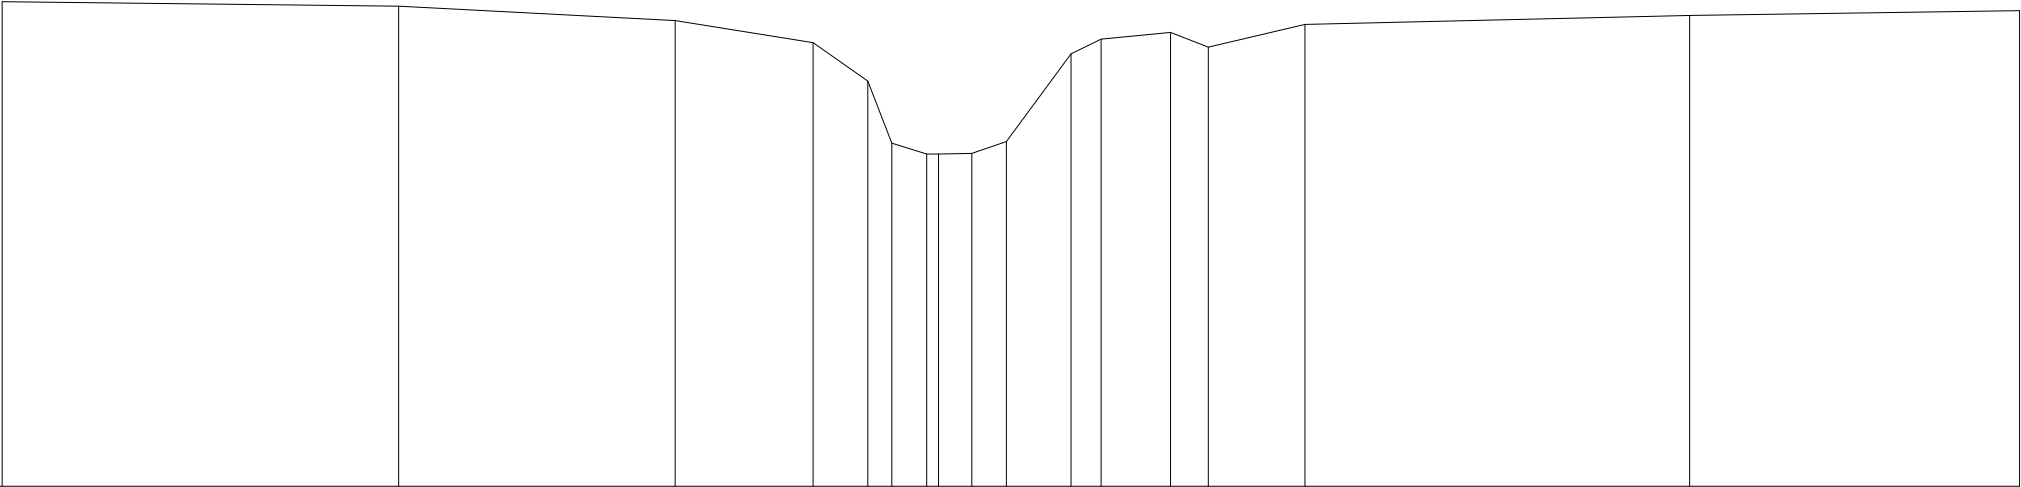

Terreinhoogte	5.41	5.35	5.16	4.87	4.36	3.54	3.39	3.44	3.41	3.56	4.72	4.91	5	4.81	5.11	5.23	5.29
Tussenafstand		5.24	3.66	1.82	0.72	0.32	0.46	0.46	0.86	0.4	0.92	0.5	1.28		5.09		4.37