

van de gerangschikte en onbevaarbare waterlopen
en grachten van algemeen belang

Provincie Antwerpen
Departement Leefmilieu - Dienst Integraal Waterbeleid
Koningin Elisabethlei 22
2018 Antwerpen

T 03 240 64 61

diw@provincieantwerpen.be
www.provincieantwerpen.be

Galgebeek

A.6.16.1
8994


Dwarsprofiel_19

OPGEMETEN IN: 1999

19

lengteschaal 1/100
hoogteschaal 1/100

Vergelijkingsvlak
0m.

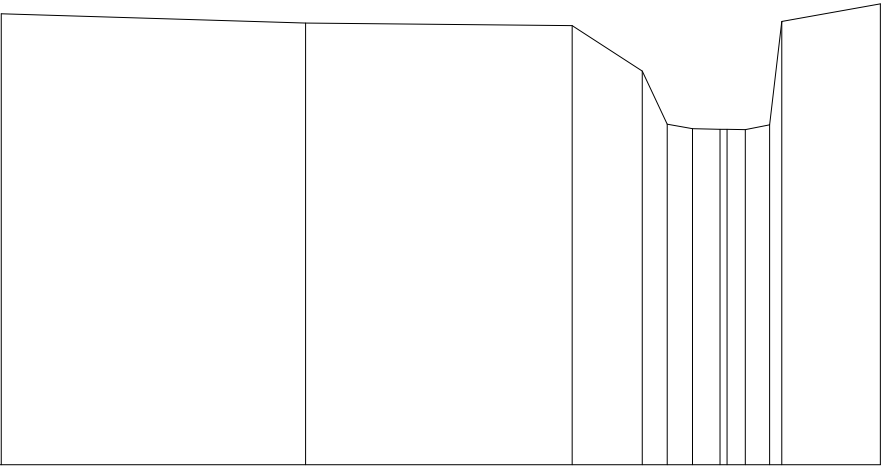

Terreinhoogte	5.96	5.84	5.81	5.21 4.5 4.43 4.47 4.08 5.88		6.09
Tussenafstand		4.03	3.53	0.930 0.550 0.540 0.526	1.31	