

DIGITALE ATLAS

van de gerangschikte en onbevaarbare waterlopen
en grachten van algemeen belang

Provincie Antwerpen
Departement Leefmilieu - Dienst Integraal Waterbeleid
Koningin Elisabethlei 22
2018 Antwerpen

T 03 240 64 61

diw@provincieantwerpen.be
www.provincieantwerpen.be

Galgebeek

A.6.16.1
8994

Dwarsprofiel_24


OPGEMETEN IN:

1999

24

lengteschaal 1/100
hoogteschaal 1/100

Vergelijkingsvlak
0m.

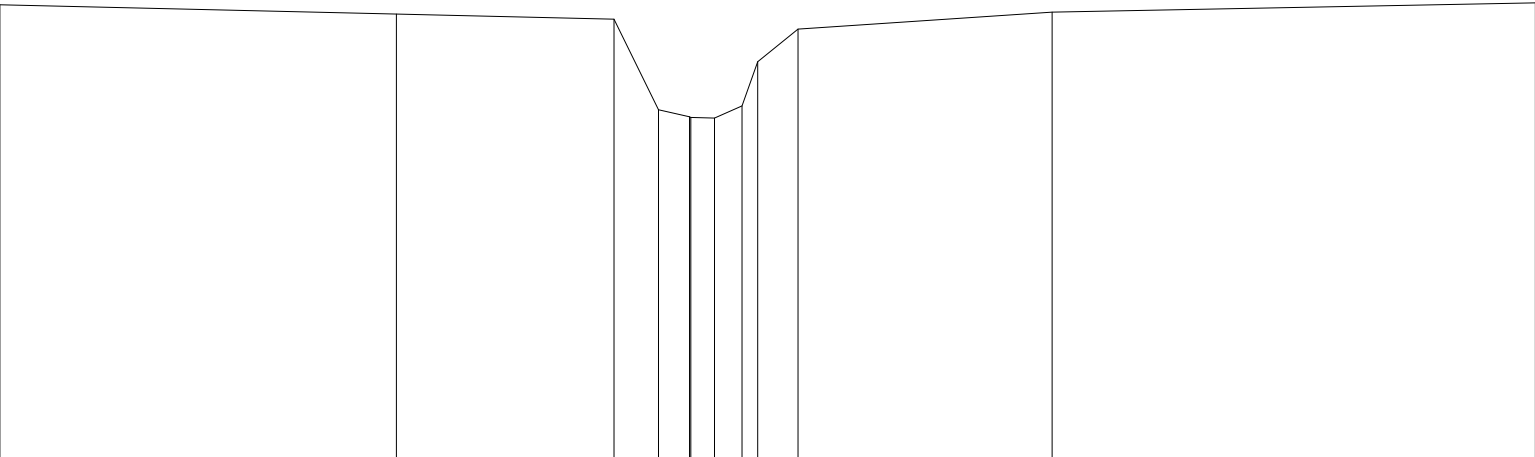

Terreinhoogte	5.99	5.87	5.8	4.6	4.51	4.49	4.65	5.24	5.67	5.89	6.01
Tussenafstand		5.24	2.88	0.59	0.02	0.02	0.02	0.53	3.36	6.39	