

DIGITALE ATLAS

van de gerangschikte en onbevaarbare waterlopen
en grachten van algemeen belang

DIGITALE ATLAS

van de gerangschikte en onbevaarbare waterlopen
en grachten van algemeen belang

Provincie Antwerpen
Departement Leefmilieu - Dienst Integraal Waterbeleid
Koningin Elisabethlei 22
2018 Antwerpen

T 03 240 64 61

diw@provincieantwerpen.be
www.provincieantwerpen.be

Provincie Antwerpen
Departement Leefmilieu - Dienst Integraal Waterbeleid
Koningin Elisabethlei 22
2018 Antwerpen

T 03 240 64 61

diw@provincieantwerpen.be
www.provincieantwerpen.be

Provincie Antwerpen
Departement Leefmilieu - Dienst Integraal Waterbeleid
Koningin Elisabethlei 22
2018 Antwerpen

T 03 240 64 61

diw@provincieantwerpen.be
www.provincieantwerpen.be

Galgebeek

A.6.16.1

8994

Galgebeek

A.6.16.1

8994


Dwarsprofiel_25

OPGEMETEN IN: 1999

25
lengteschaal 1/100
hoogteschaal 1/100

25
lengteschaal 1/100
hoogteschaal 1/100

25
lengteschaal 1/100
hoogteschaal 1/100

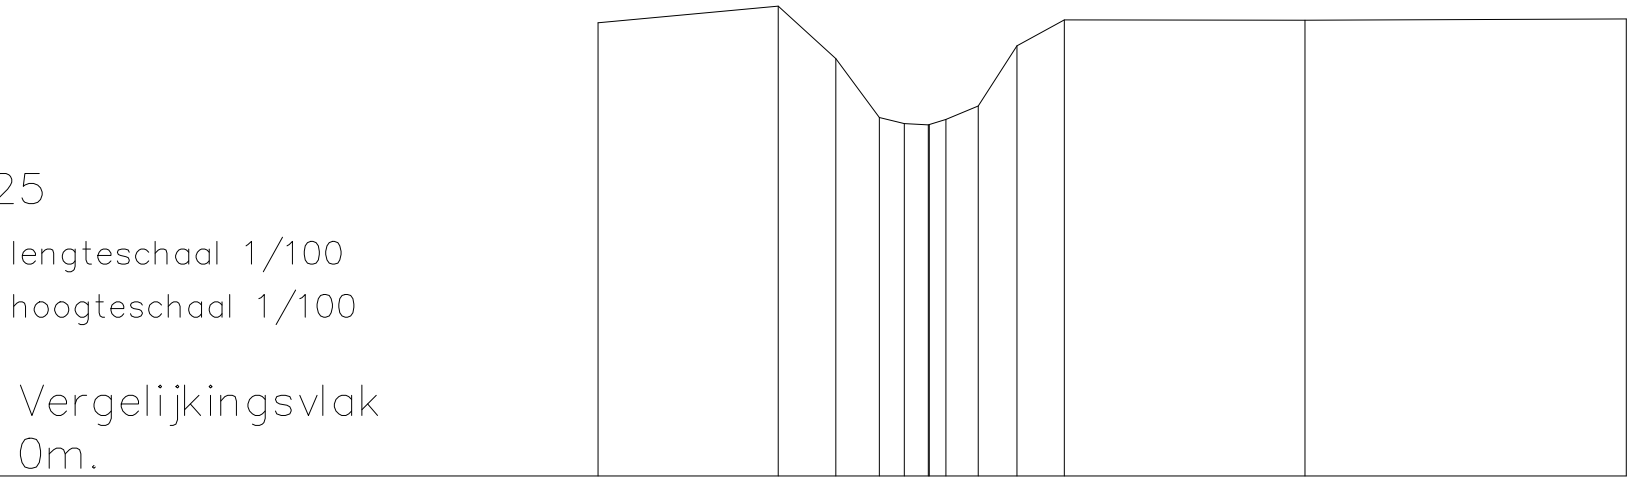

Terreinhoogte	5.99	6.21	5.52	4.74	4.66	4.65	4.72	4.89	5.69	6.03	6.03	6.04
Tussenafstand		2.38	0.76	0.58	0.53	0.24	0.50	0.62		3.18		4.25