

DIGITALE ATLAS

van de gerangschikte en onbevaarbare waterlopen
en grachten van algemeen belang

Provincie Antwerpen
Departement Leefmilieu - Dienst Integraal Waterbeleid
Koningin Elisabethlei 22
2018 Antwerpen

T 03 240 64 61

diw@provincieantwerpen.be
www.provincieantwerpen.be

Galgebeek

A.6.16.1
8994

Dwarsprofiel_27


OPGEMETEN IN:

1999

27

lengteschaal 1/100
hoogteschaal 1/100

Vergelijkingsvlak
0m.

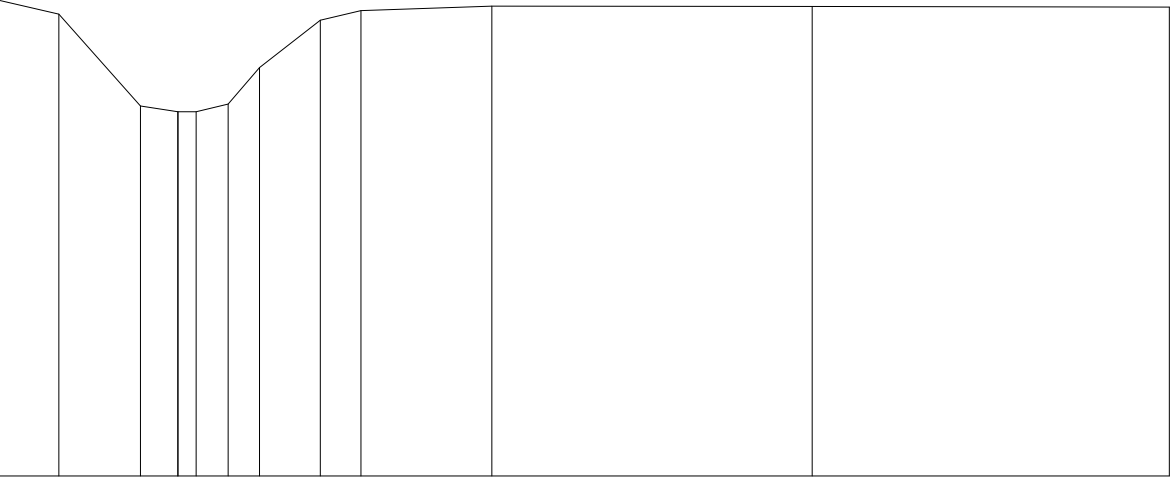

Terreinhoogte	6.29	6.11	4.89	4.82	4.82	4.92	5.4	6.03	6.15	6.21	6.21	6.2
Tussenafstand	0.79	1.08	0.49	0.44	0.42	0.8	0.54	1.73	4.24	4.72		