

van de gerangschikte en onbevaarbare waterlopen
en grachten van algemeen belang

Provincie Antwerpen
Departement Leefmilieu - Dienst Integraal Waterbeleid
Koningin Elisabethlei 22
2018 Antwerpen

T 03 240 64 61

diw@provincieantwerpen.be
www.provincieantwerpen.be

Galgebeek

A.6.16.1
8994


Dwarsprofiel_29

OPGEMETEN IN: 1999

29

lengteschaal 1/100
hoogteschaal 1/100

Vergelijkingsvlak
0m.

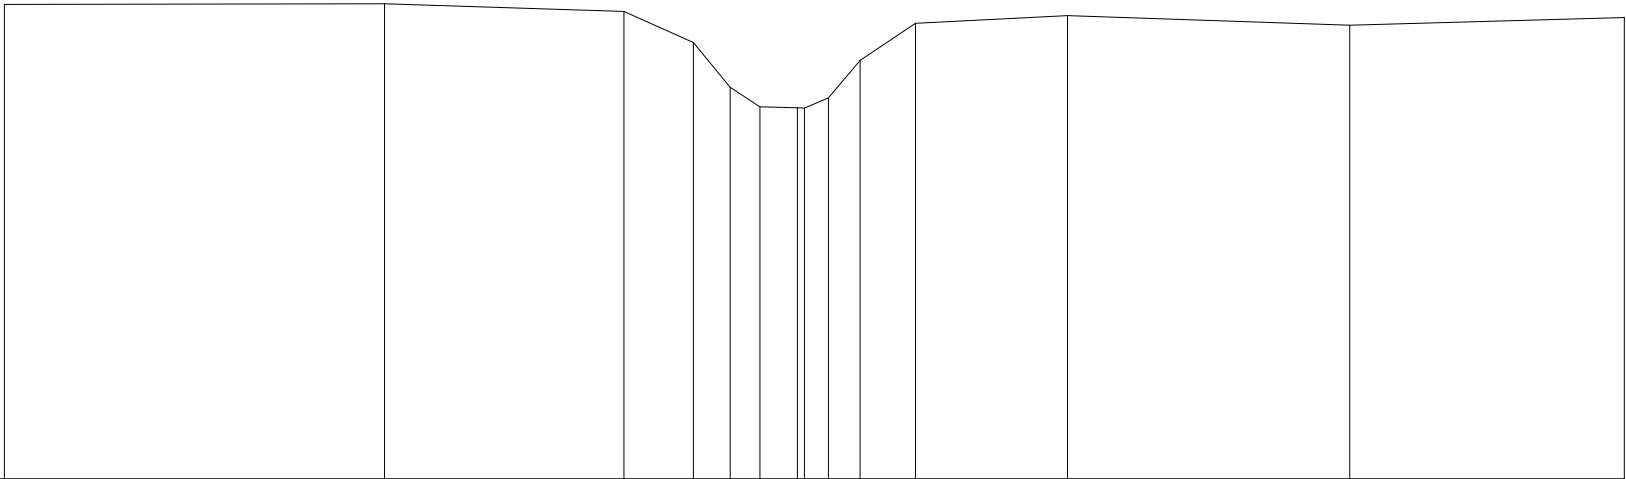

Terreinhoogte	6.27	6.28	6.18	5.77	5.18	4.92	4.81	5.04	5.53	6.03	6.13	6	6.1
Tussenafstand		5.03	3.17	0.92	0.49	0.39	0.13	0.13	0.42	0.73	2.01	3.73	3.63